
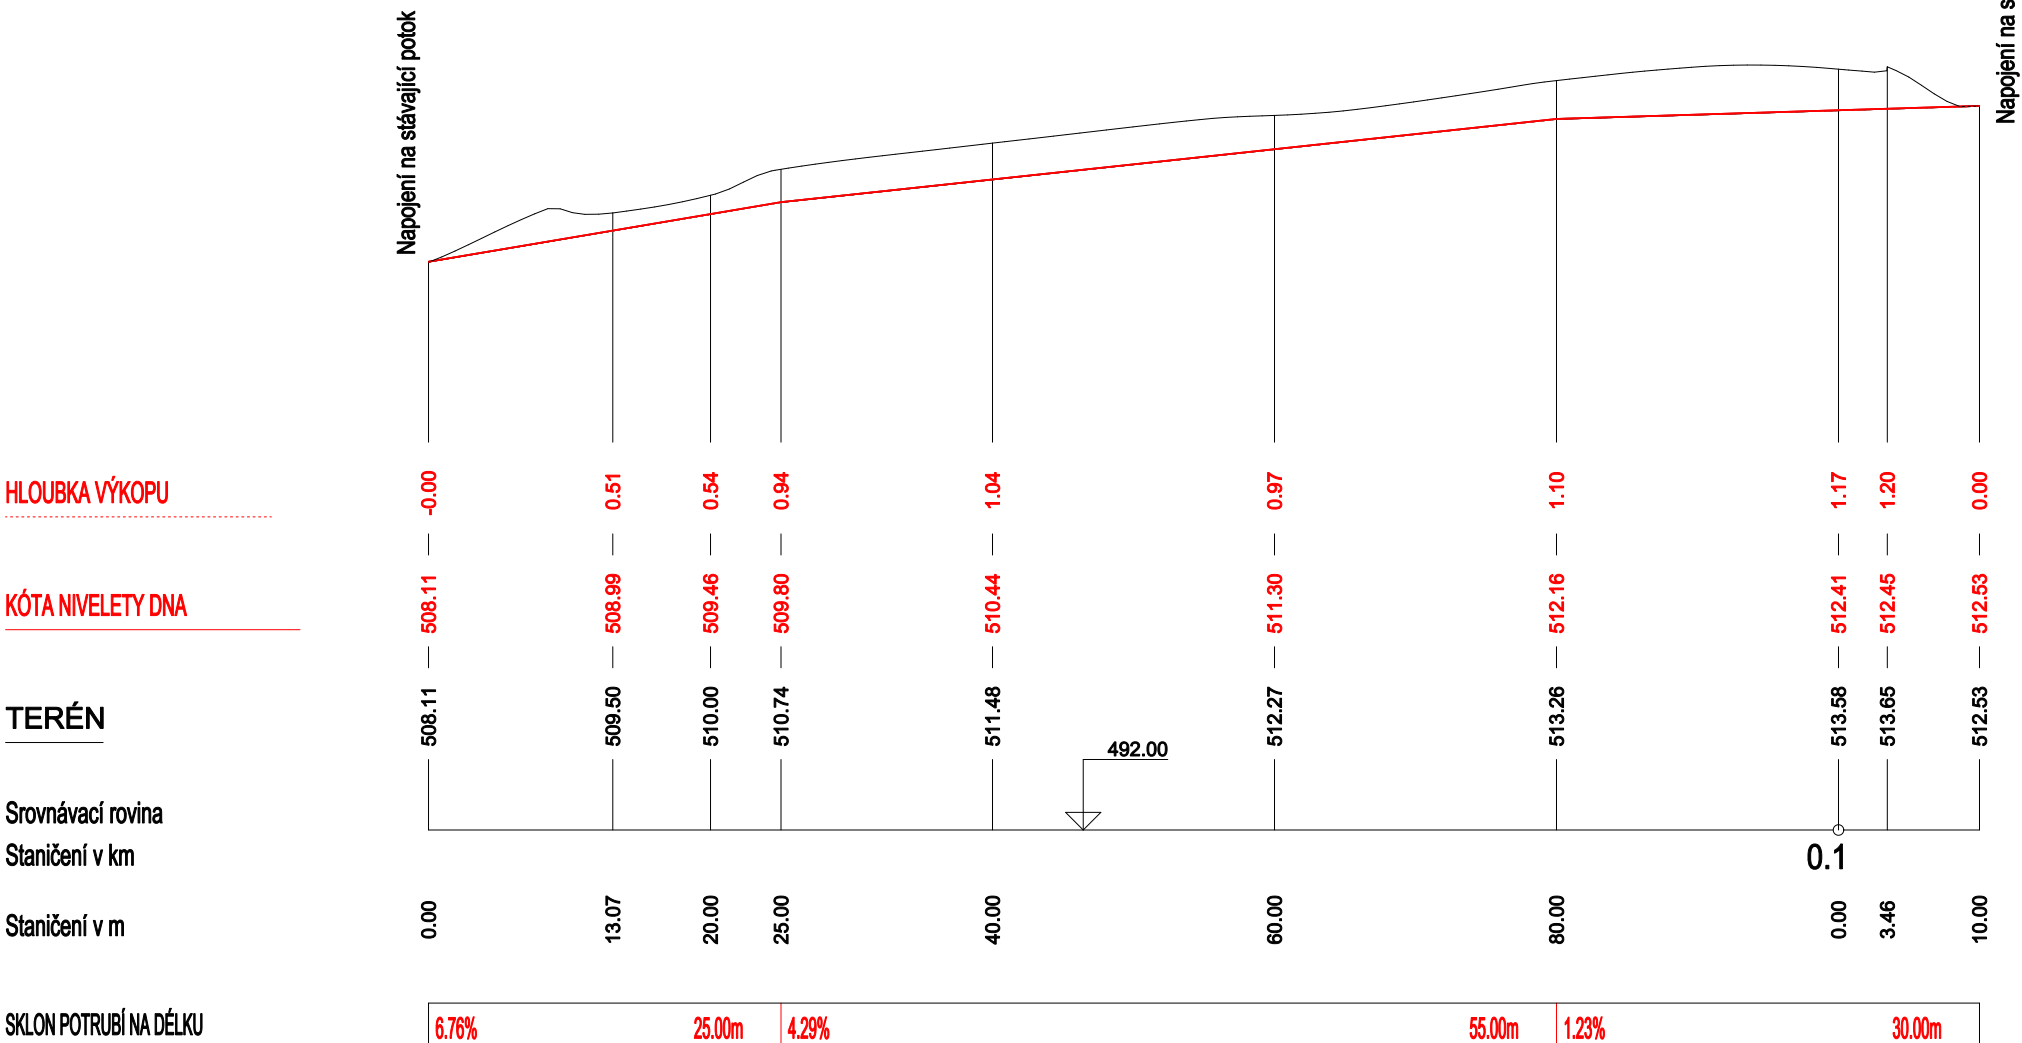


OBTOKOVÁ STOKA

M 1:500/1:200

Vzorový řez

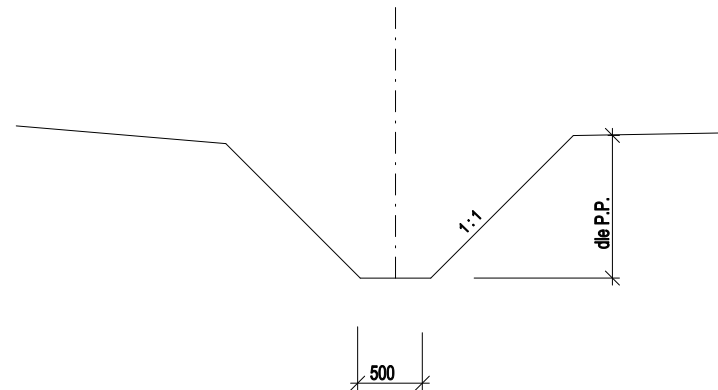

Rozšíření skládky Milevsko - Jenišovice
4. etapa - 1. část
Db.1.26. Obtoková stoka