


nová příruba + lemový nákržek

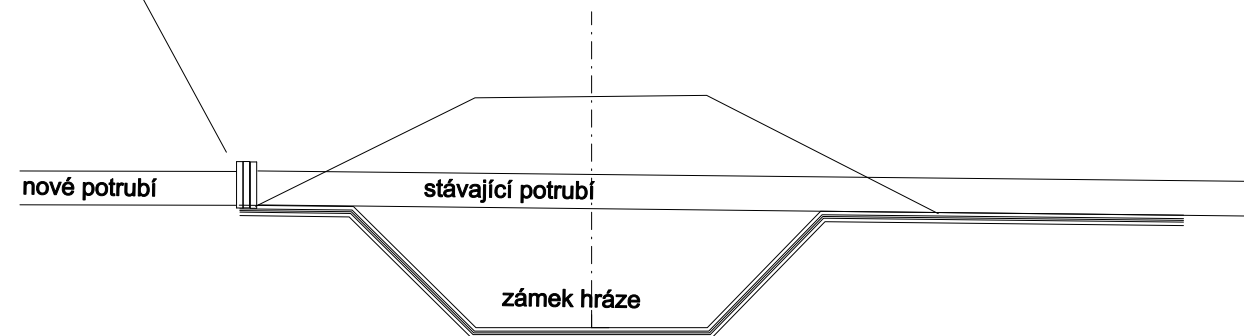

měřítko 1 : 50

Rozšíření skládky Milevsko - Jenišovice

4. etapa - 2. část

Db.2.12. Napojení svodů skládkových vod