

Podrobný podélný profil: BLANICKÁ M 1:1000/100

Rozsah: km 0,00000 - km 0,37190

SKLONOVÉ POMĚRY:

SROVNÁVACÍ ROVINA:

KÓTY NIVELETY:

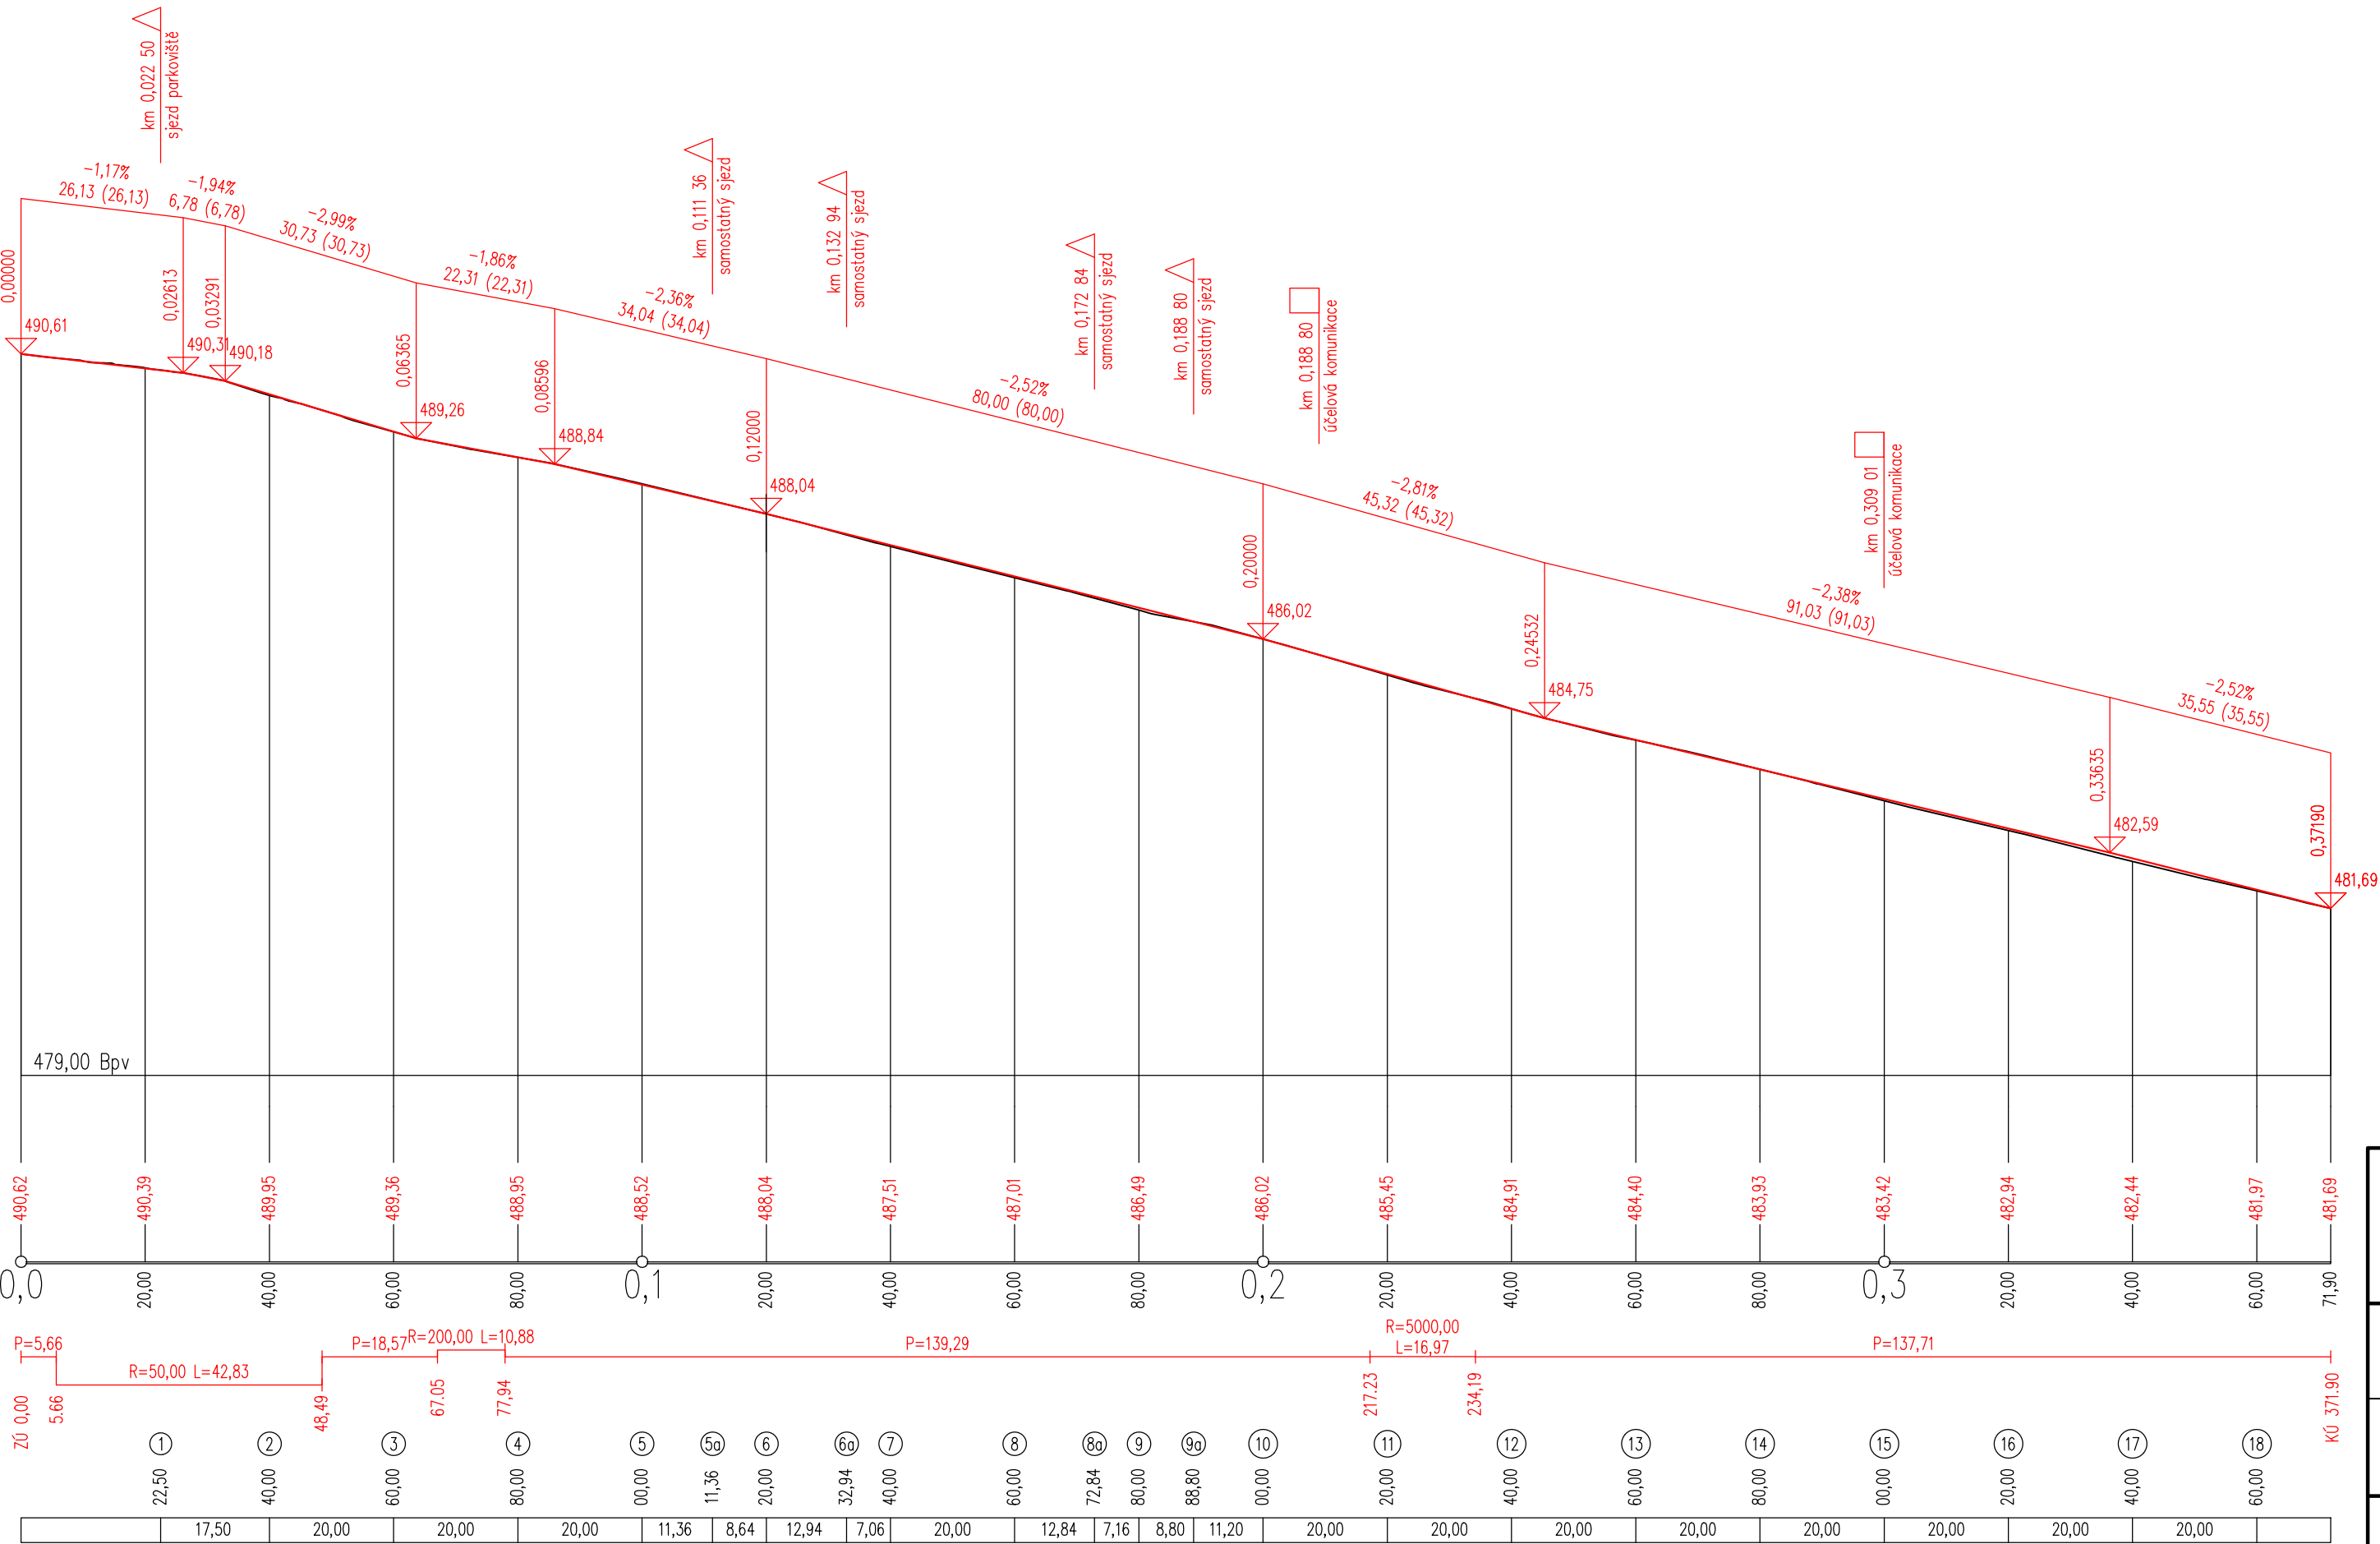
STANIČENÍ:




SMĚROVÉ POMĚRY:

ČÍSLA PŘ. ŘEZŮ:

STANIČENÍ PŘ. ŘEZŮ:

VZDÁLENOST PŘ. ŘEZŮ:



Zodpovědný projektant	Ing. Oldřich Slováček	Vypracoval	Ing. Matěj Slováček	S-pro servis s.r.o. Pivovarská 1272 388 01 Blatná IČ 060 16 910	
		Podpis			
		Vypracoval	Ing. arch. K. Řebřínová		
Stavba	CHODNÍK V ULICI BLANICKÁ	Podpis		Investor Město Milevsko Náměstí E. Beneše 420 399 01 Milevsko	Číslo paré
		Datum	09/2025		
		Stupeň PD	PRO PROVÁDĚNÍ STAVBY		
Stavební objekt	SO 101.1 - KOMUNIKACE	Formát	630 x 297 mm		
		Měřítko	1:1000/100		
Název přílohy				Číslo přílohy	
PODÉLNÝ PROFIL - KOMUNIKACE				D.1.2.b.1	