


POZNÁMKY:

- E.ON – FRÉZOVÁNÍ ASF. KOMUNIKACE A POLOŽENÍ NOVÉHO KRYTU TL. 5 cm – cca 1 742,0 m2
- MĚSTO MILEVSKO – FRÉZOVÁNÍ ASF. KOMUNIKACE A POLOŽENÍ NOVÉHO KRYTU TL. 5 cm – cca 1788,0 m2

U PŘÍPOJEK – PŘÍČNÉ PŘECHODY, JE UVAŽOVÁNO FRÉZOVÁNÍ ASF. TL. 5 cm O Š. 2,0 m.  
U PODÉLNÉHO VEDENÍ PLYNOVODŮ JE POČÍTÁNO VŽDY S POLOVINOU KOMUNIKACE.

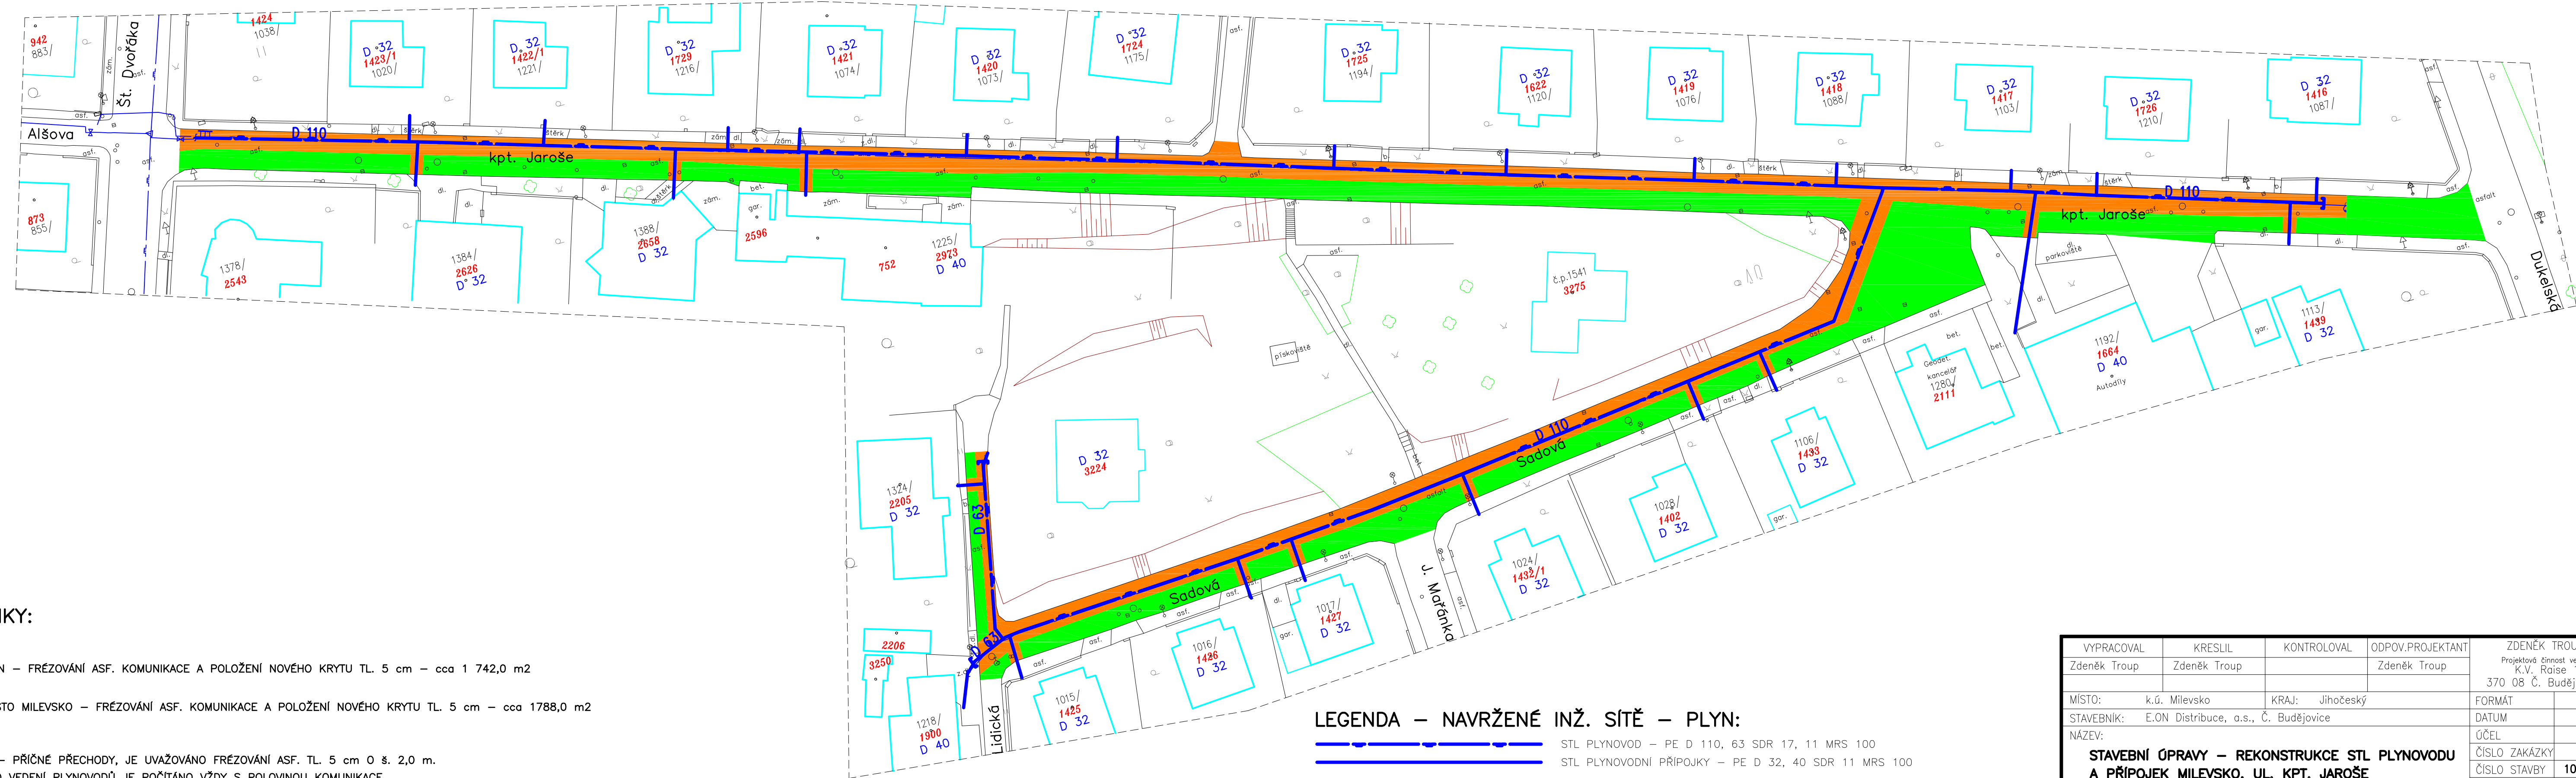

LEGENDA – NAVRŽENÉ INŽ. SÍŤ – PLYN:

- STL PLYNOVOD – PE D 110, 63 SDR 17, 11 MRS 100
- STL PLYNOVODNÍ PŘÍPOJKY – PE D 32, 40 SDR 11 MRS 100
- 1076/  
1419  
D 32

ČÍSLO POPISNÉ  
ČÍSLO PARCELNÍ (STAVEBNÍ)  
DIMENZE REKONSTRUOVANÉ STL PŘÍPOJKY

VYPRACOVAL	KRESLIL	KONTROLOVAL	ODPOV.PROJEKTANT	ZDENĚK TROUP Projektová činnost ve výstavbě K.V. Raise 17 370 08 Č. Budějovice	
Zdeněk Troup	Zdeněk Troup		Zdeněk Troup	FORMÁT	4 A4
MÍSTO:	k.ú. Milevsko	KRAJ:	Jihočeský	DATUM	04/2016
STAVEBNÍK:	E.ON Distribuce, a.s., Č. Budějovice			ÚČEL	DPS
NÁZEV:	STAVEBNÍ ÚPRAVY – REKONSTRUKCE STL PLYNOVODU A PŘÍPOJEK MILEVSKO, UL. KPT. JAROŠE			ČÍSLO ZAKÁZKY	05/16
				ČÍSLO STAVBY	1060001080
				ČÍSLO PARÉ	
PŘÍLOHA:	OPRAVA POVRCHU ASF. KOMUNIKACE – KPT. JAROŠE			MĚŘÍTKO 1:500	ČÍSLO VÝKRESU