


Stavba je ci' stav

Nový stav

V.L. 2560

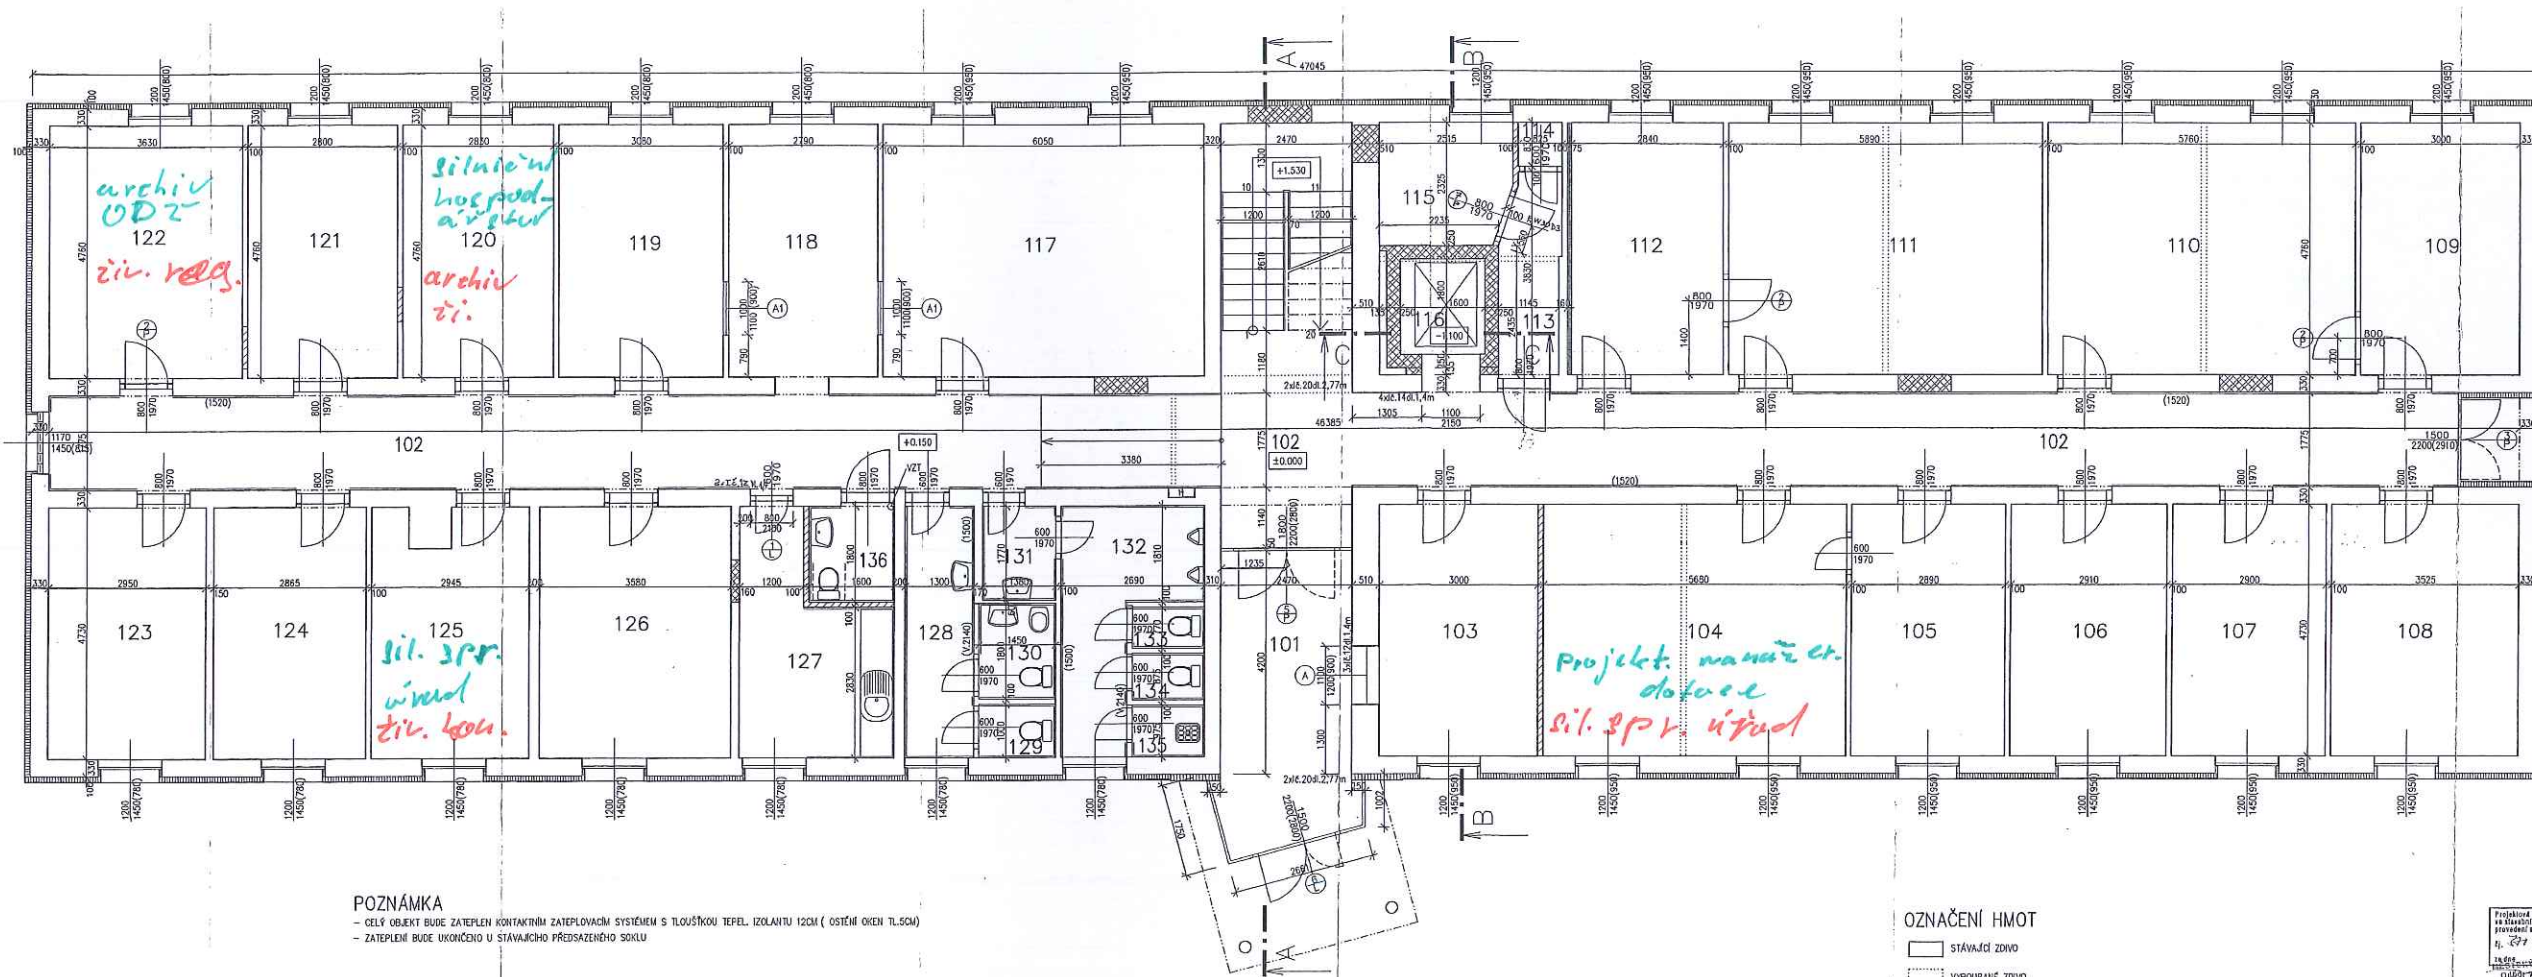

POZNÁMKA

- CELÝ OBJEKT BUDE ZATEPLEN KONTAKTNÍM ZATEPLOVACÍM SYSTÉMEM S TLOUŠŤKOU TEPEL. IZOLANTU 120MM (OSTĚNÍ OKEN TL.50MM)
- ZATEPLENÍ BUDE UKONČENO U STÁVAJÍCÍHO PŘEDSAZENÉHO SKOKU

OZNAČENÍ HMOT

- STÁVAJÍCÍ ZDIVO
- VYBOURANÉ ZDIVO
- ZDIVO Z OHĚL POROTHERMI P+D TL. 240 MM NA MALTU VÁPENOCEMENTOVOU
- ZDIVO Z TVAROVÉ HEZEL TL. 100 MM
- PŘEDSAZENÁ SÁDKOKARTONOVÁ PRŮČKA 2x12,5 MM + MINERÁLNÍ IZOLACE GRSN TL. 50 MM

Tabulka místností				
Číslo	Jméno	Plocha	Podlaha	Stěny
101	VSTUPNÍ HALA	13,53m ²	OLAZBA KERAMICKÁ	SKL. KERAMICKÝ
102	CHODBA	9,58m ²	OLAZBA KERAMICKÁ	SKL. KERAMICKÝ
103	KANCELÁŘ	14,19m ²	ZATEŽOVÝ KOBEREK	PODLAHOVÁ LISTA
104	KANCELÁŘ	26,87m ²	ZATEŽOVÝ KOBEREK	PODLAHOVÁ LISTA
105	ARCHIV	13,67m ²	PVC	PODLAHOVÁ LISTA
106	KANCELÁŘ	13,76m ²	ZATEŽOVÝ KOBEREK	PODLAHOVÁ LISTA
107	KANCELÁŘ	13,72m ²	ZATEŽOVÝ KOBEREK	PODLAHOVÁ LISTA
108	KANCELÁŘ	16,67m ²	ZATEŽOVÝ KOBEREK	PODLAHOVÁ LISTA
109	ARCHIV	14,28m ²	PVC	PODLAHOVÁ LISTA
110	KANCELÁŘ	27,42m ²	ZATEŽOVÝ KOBEREK	PODLAHOVÁ LISTA
111	KANCELÁŘ	26,04m ²	ZATEŽOVÝ KOBEREK	PODLAHOVÁ LISTA
112	ARCHIV	13,68m ²	PVC	PODLAHOVÁ LISTA
113	CHODBA	4,17m ²	BETONOVÁ OLAZANINA	
114	TELEFONNÍ OSTĚDINA	0,68m ²	BETONOVÁ OLAZANINA	
115	STŘEDNÍ VÝTAH	5,62m ²	PROTILEJOVÝ MÁTER	
116	VÝTAH	2,88m ²	PROTILEJOVÝ MÁTER	
117	KANCELÁŘ	28,80m ²	ZATEŽOVÝ KOBEREK	PODLAHOVÁ LISTA
118	CEKARNA	13,28m ²	OLAZBA KERAMICKÁ	SKL. KERAMICKÝ
119	KANCELÁŘ	14,66m ²	ZATEŽOVÝ KOBEREK	PODLAHOVÁ LISTA
120	KANCELÁŘ	13,47m ²	ZATEŽOVÝ KOBEREK	PODLAHOVÁ LISTA
121	SKLAD	13,33m ²	PVC	PODLAHOVÁ LISTA
122	ARCHIV	17,28m ²	PVC	PODLAHOVÁ LISTA
123	KANCELÁŘ	13,95m ²	ZATEŽOVÝ KOBEREK	PODLAHOVÁ LISTA
124	KANCELÁŘ	13,55m ²	ZATEŽOVÝ KOBEREK	PODLAHOVÁ LISTA
125	KANCELÁŘ	13,31m ²	ZATEŽOVÝ KOBEREK	PODLAHOVÁ LISTA
126	KANCELÁŘ	10,93m ²	ZATEŽOVÝ KOBEREK	PODLAHOVÁ LISTA
127	KUCHYŇKA	13,72m ²	PVC	PODLAHOVÁ LISTA
128	WC PŘEDSÍZ. ŽENY	5,97m ²	OLAZBA KERAMICKÁ	OKLAD KERAMICKÝ
129	WC ŽENY	1,33m ²	OLAZBA KERAMICKÁ	OKLAD KERAMICKÝ
130	WC ŽENY	2,61m ²	OLAZBA KERAMICKÁ	OKLAD KERAMICKÝ
131	WC PŘEDSÍZ. MUŽI	2,44m ²	OLAZBA KERAMICKÁ	OKLAD KERAMICKÝ
132	WC MUŽI - PŘISADY	8,49m ²	OLAZBA KERAMICKÁ	OKLAD KERAMICKÝ
133	WC MUŽI	1,04m ²	OLAZBA KERAMICKÁ	OKLAD KERAMICKÝ
134	WC MUŽI	1,18m ²	OLAZBA KERAMICKÁ	OKLAD KERAMICKÝ
135	OKLADOVÁ KUCHYŇKA	1,32m ²	OLAZBA KERAMICKÁ	OKLAD KERAMICKÝ
136	KUCHYŇKA	2,85m ²	OLAZBA KERAMICKÁ	OKLAD KERAMICKÝ


Projektová dokumentace

STAVBA :		REKONSTRUKCE ADMINISTRATIVNÍ		BUDOVY SAŽINOVA 843 MILEVSKO	
DOKLADY :		PŘEDVÝKRES LPP		LST	
DOKLADY :		PŘEDVÝKRES LPP		LST	

1NP

stávající stav
Nový stav

V.S. 2560

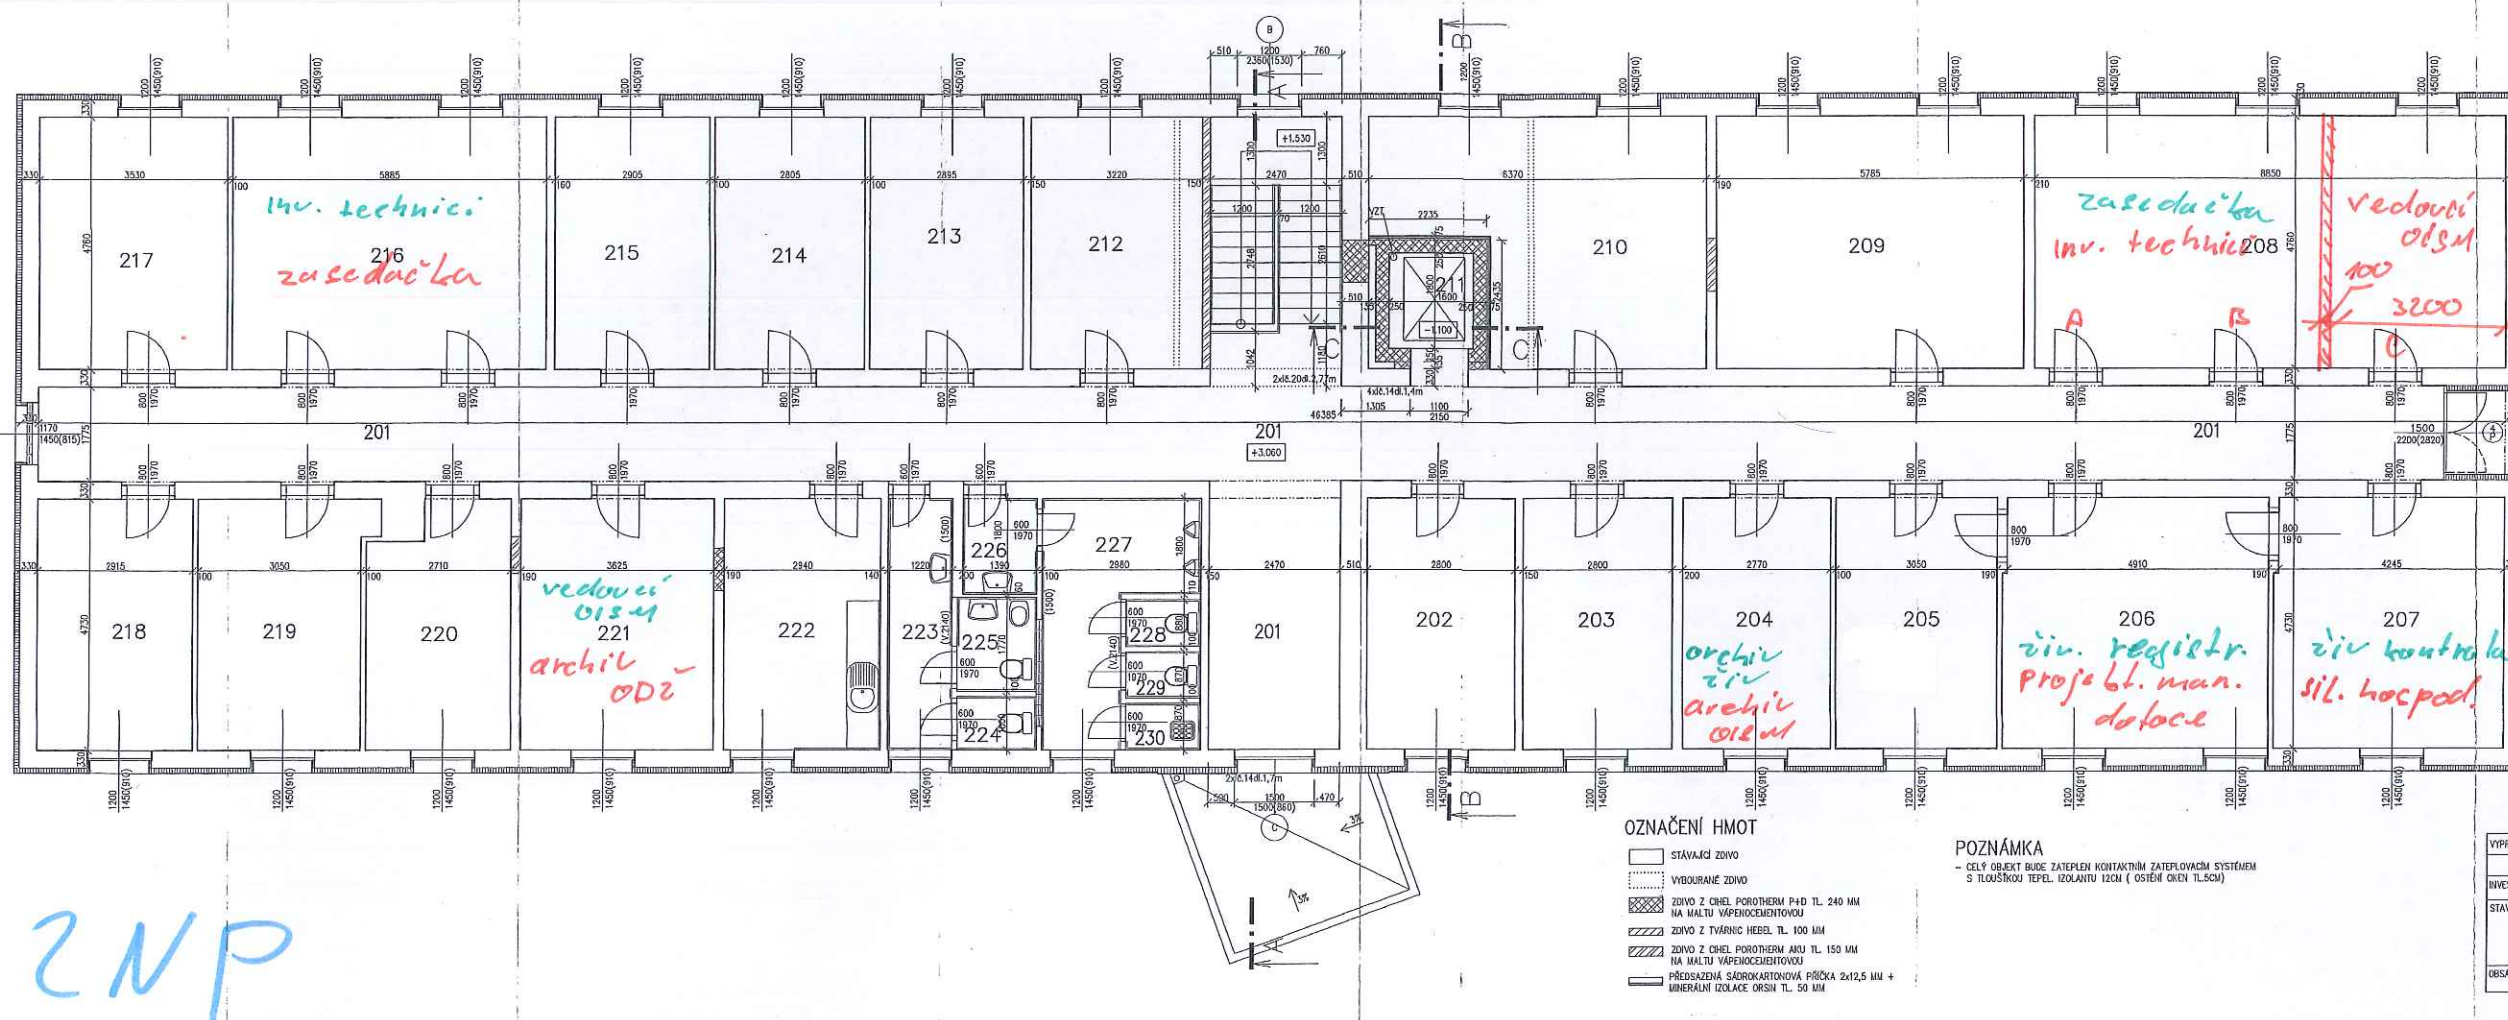

Tabulka místností				
Číslo	Jméno	Plocha	Podlaha	Stěny
201	CHODBA	95,65m ²	DLAŽBA KERAMICKÁ	SOUL.
202	SERVER	13,24m ²	ANTISTATICKÁ PODL. KRYT.	PODLAHOVÁ LISTA
203	KANCELÁŘ	13,24m ²	ZATEŽOVÝ KOBEREC	PODLAHOVÁ LISTA
204	ARCHIV	13,18m ²	PVC	PODLAHOVÁ LISTA
205	KANCELÁŘ	14,43m ²	ZATEŽOVÝ KOBEREC	PODLAHOVÁ LISTA
206	KANCELÁŘ	23,52m ²	ZATEŽOVÝ KOBEREC	PODLAHOVÁ LISTA
207	KANCELÁŘ	20,38m ²	ZATEŽOVÝ KOBEREC	PODLAHOVÁ LISTA
208	ZASEDACÍ MÍSTNOST	42,13m ²	ZATEŽOVÝ KOBEREC	PODLAHOVÁ LISTA
209	KANCELÁŘ	27,54m ²	ZATEŽOVÝ KOBEREC	PODLAHOVÁ LISTA
210	KANCELÁŘ	24,88m ²	ZATEŽOVÝ KOBEREC	PODLAHOVÁ LISTA
211	VÝTAH	2,80m ²	PROTEKČNÍ VÝTAH	PODLAHOVÁ LISTA
212	KANCELÁŘ	15,33m ²	ZATEŽOVÝ KOBEREC	PODLAHOVÁ LISTA
213	KANCELÁŘ	15,78m ²	ZATEŽOVÝ KOBEREC	PODLAHOVÁ LISTA
214	KANCELÁŘ	13,35m ²	ZATEŽOVÝ KOBEREC	PODLAHOVÁ LISTA
215	KANCELÁŘ	13,83m ²	ZATEŽOVÝ KOBEREC	PODLAHOVÁ LISTA
216	KANCELÁŘ	28,01m ²	ZATEŽOVÝ KOBEREC	PODLAHOVÁ LISTA
217	ARCHIV	16,60m ²	PVC	PODLAHOVÁ LISTA
218	KANCELÁŘ	13,78m ²	ZATEŽOVÝ KOBEREC	PODLAHOVÁ LISTA
219	KANCELÁŘ	14,70m ²	ZATEŽOVÝ KOBEREC	PODLAHOVÁ LISTA
220	KANCELÁŘ	11,95m ²	ZATEŽOVÝ KOBEREC	PODLAHOVÁ LISTA
221	KANCELÁŘ	17,15m ²	ZATEŽOVÝ KOBEREC	PODLAHOVÁ LISTA
222	KUCHYŇKA	10,68m ²	PVC	PODLAHOVÁ LISTA
223	WC PŘEDSÍŇ ŽENY	5,59m ²	DLAŽBA KERAMICKÁ	OBKLAD KERAMICKÝ
224	WC ŽENY	1,37m ²	DLAŽBA KERAMICKÁ	OBKLAD KERAMICKÝ
225	WC ŽENY	2,64m ²	DLAŽBA KERAMICKÁ	OBKLAD KERAMICKÝ
226	WC PŘEDSÍŇ MUŽI	2,50m ²	DLAŽBA KERAMICKÁ	OBKLAD KERAMICKÝ
227	WC MUŽI - PISOÁRY	9,70m ²	DLAŽBA KERAMICKÁ	OBKLAD KERAMICKÝ
228	WC MUŽI	1,23m ²	DLAŽBA KERAMICKÁ	OBKLAD KERAMICKÝ
229	WC MUŽI	1,22m ²	DLAŽBA KERAMICKÁ	OBKLAD KERAMICKÝ
230	OKLADOVÁ KOMORA	1,22m ²	DLAŽBA KERAMICKÁ	OBKLAD KERAMICKÝ

OZNAČENÍ HMOT

- STÁVAJÍCÍ ZDIVO
- VYBOURANÉ ZDIVO
- ZDIVO Z CHEL POROTHERM P40 TL 240 MM NA MALTU VÁPENOCEMENTOVOU
- ZDIVO Z TVÁRNIC HEBEL TL 100 MM
- ZDIVO Z CHEL POROTHERM AKU TL 150 MM NA MALTU VÁPENOCEMENTOVOU
- PŘEDSAZENÍ ŠKROKARTONOVÁ PRŮCHA 2x12,5 MM + MINERALNÍ ISOLACE ORSIN TL 50 MM

POZNÁMKA

- CELÝ OBJEKT BUDE ZATEPLEN KONTAKTNÍM ZATEPLOVACÍM SYSTÉMEM S TĚLOUŠŤOU TEPLOU 120MM (OSIČENÍ CHEL TL 50MM)

VYPRACOVAL :	ZODPOVĚDNÝ PROJEKTANT :	PROJEKČNÍ KANCELÁŘ
ING. PETR ČERNÝ	ING. PETR ČERNÝ	Petr ČERNÝ
INVESTOR : MĚSTO MILEVSKO		SAZOVANÉ MILEVSKO 2011
STAVBA :	REKONSTRUKCE ADMINISTRATIVNÍ BUDOVY SAŽINOVA 843 MILEVSKO	FORMÁT : A4
OBSAH VÝKRESU :	PŮDORYS 2.HP	DATUM : 9/2002
		STUPEŇ : PROJEKT
		ZAK. ČÍSLO : 32/2002
		VÝŠKOPIS : 1:50
		Č. V. : 7