


Vzorový řez C 1:50

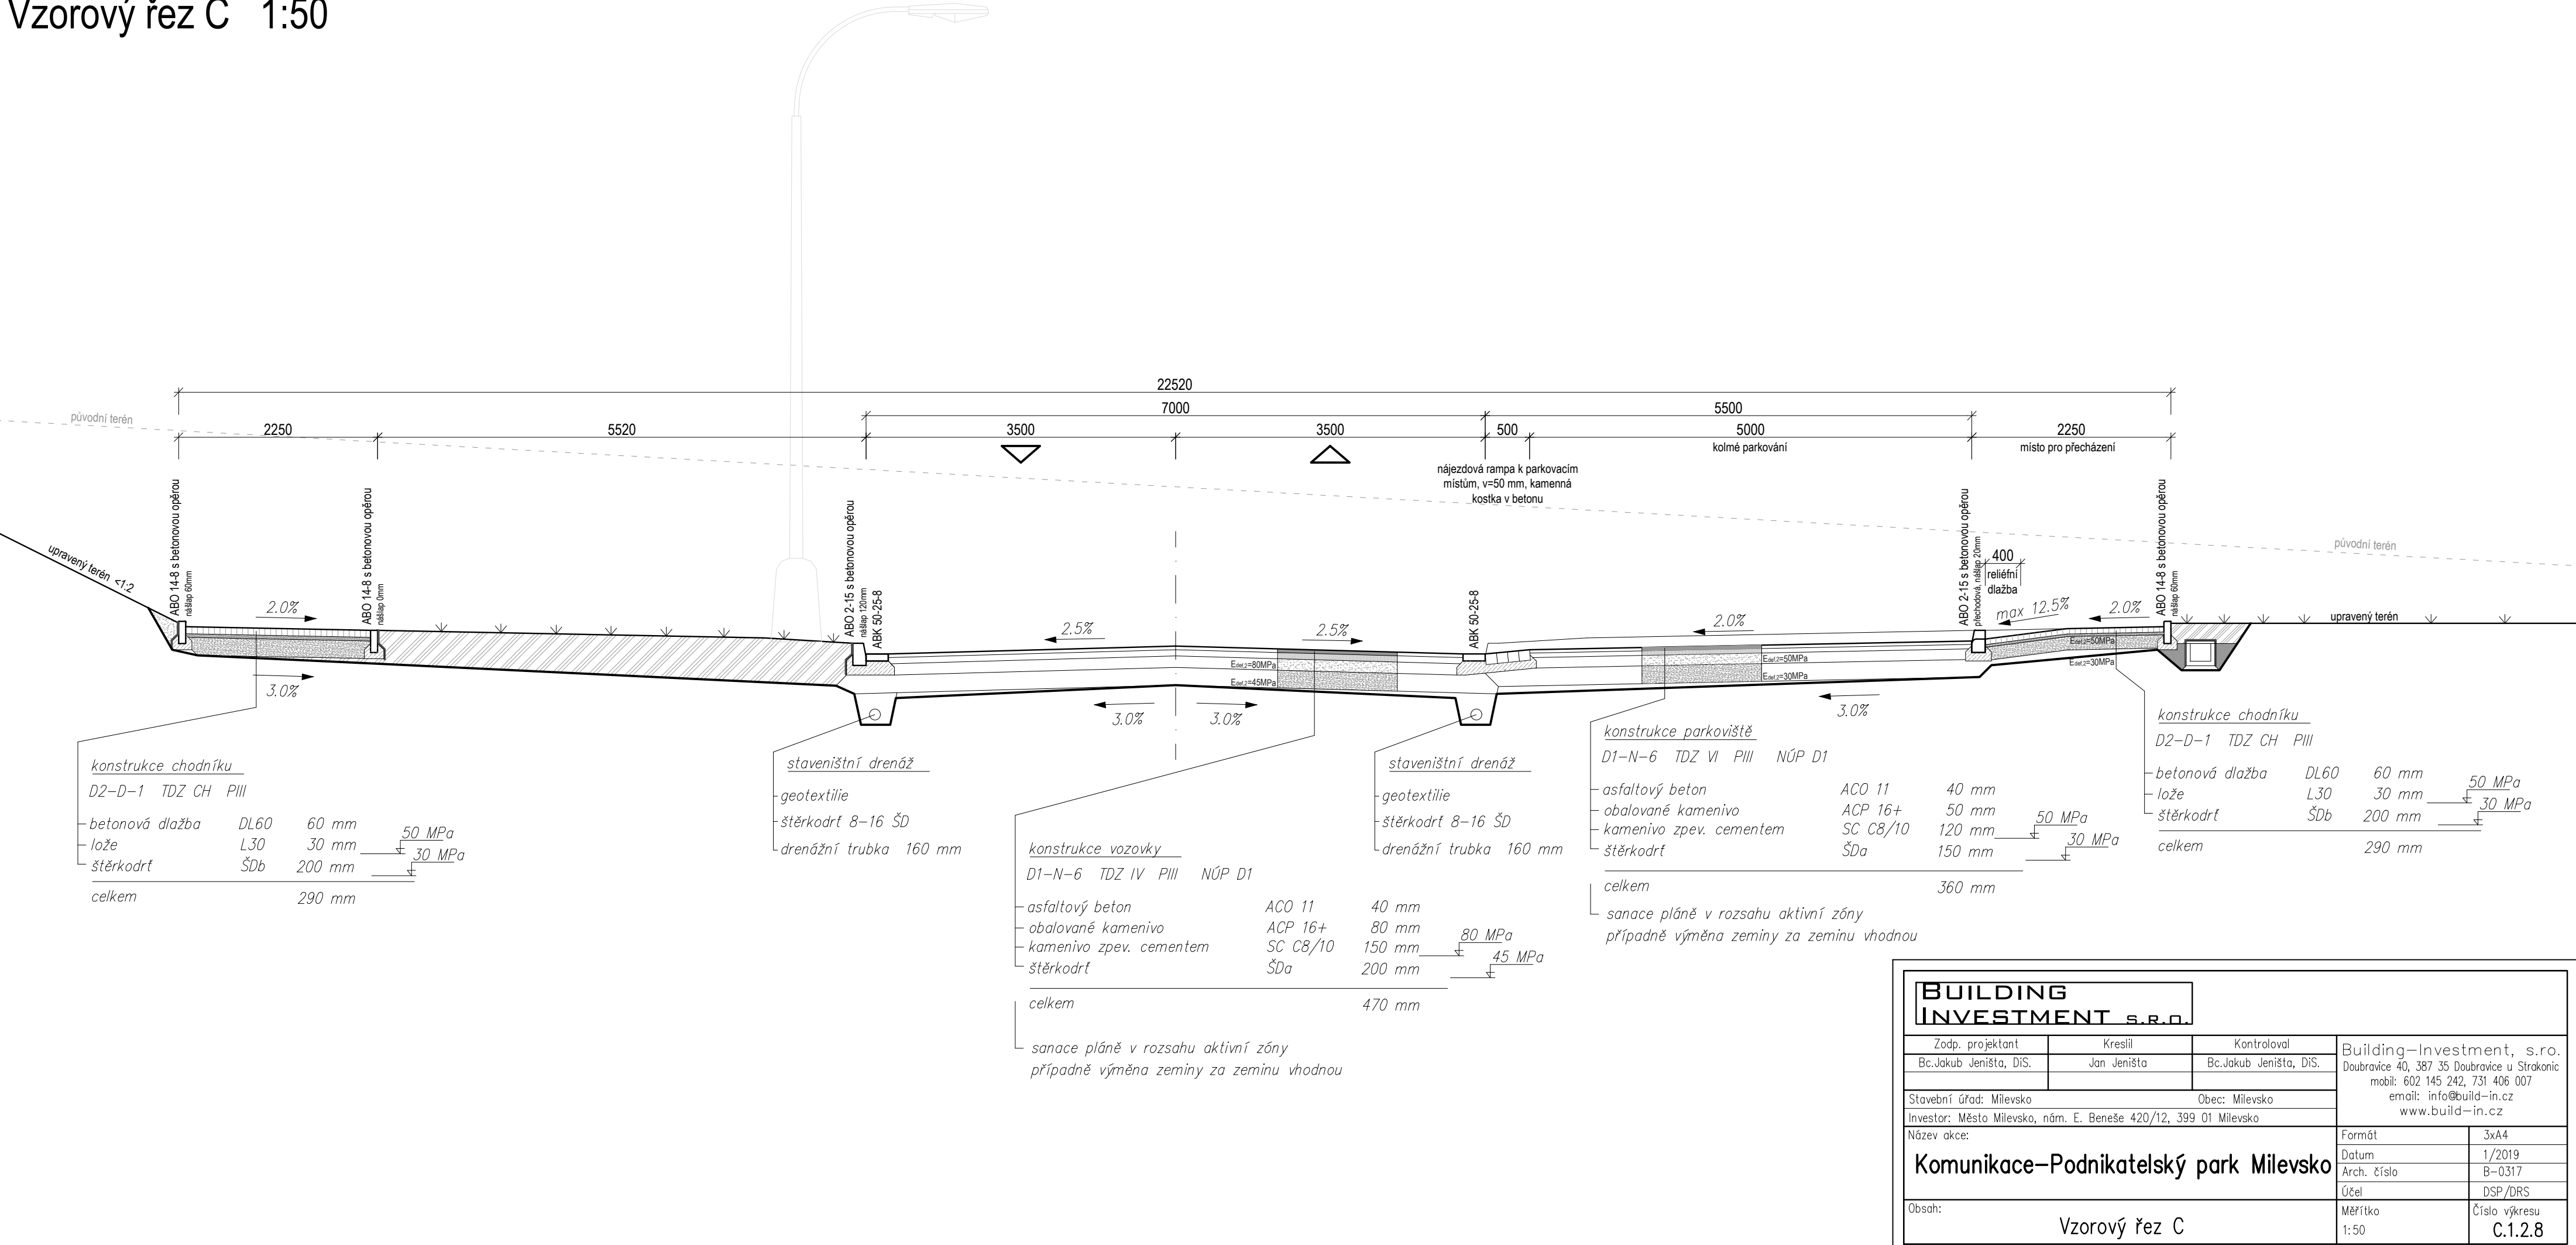

BUILDING INVESTMENT s.r.o.			
Zodp. projektant	Kreslil	Kontroloval	
Bc.Jakub Jeništa, DiS.	Jan Jeništa	Bc.Jakub Jeništa, DiS.	
Stavební úřad: Milevsko		Obec: Milevsko	
Investor: Město Milevsko, nám. E. Beneše 420/12, 399 01 Milevsko		Building-Investment, s.řo. Doubravice 40, 387 35 Doubravice u Strakonice mobil: 602 145 242, 731 406 007 email: info@build-in.cz www.build-in.cz	
Název akce:		Formát	3xA4
Komunikace-Podnikatelský park Milevsko		Datum	1/2019
		Arch. číslo	B-0317
		Účel	DSP/DRS
Obsah:		Měřítko	Číslo výkresu
Vzorový řez C		1:50	C.1.2.8