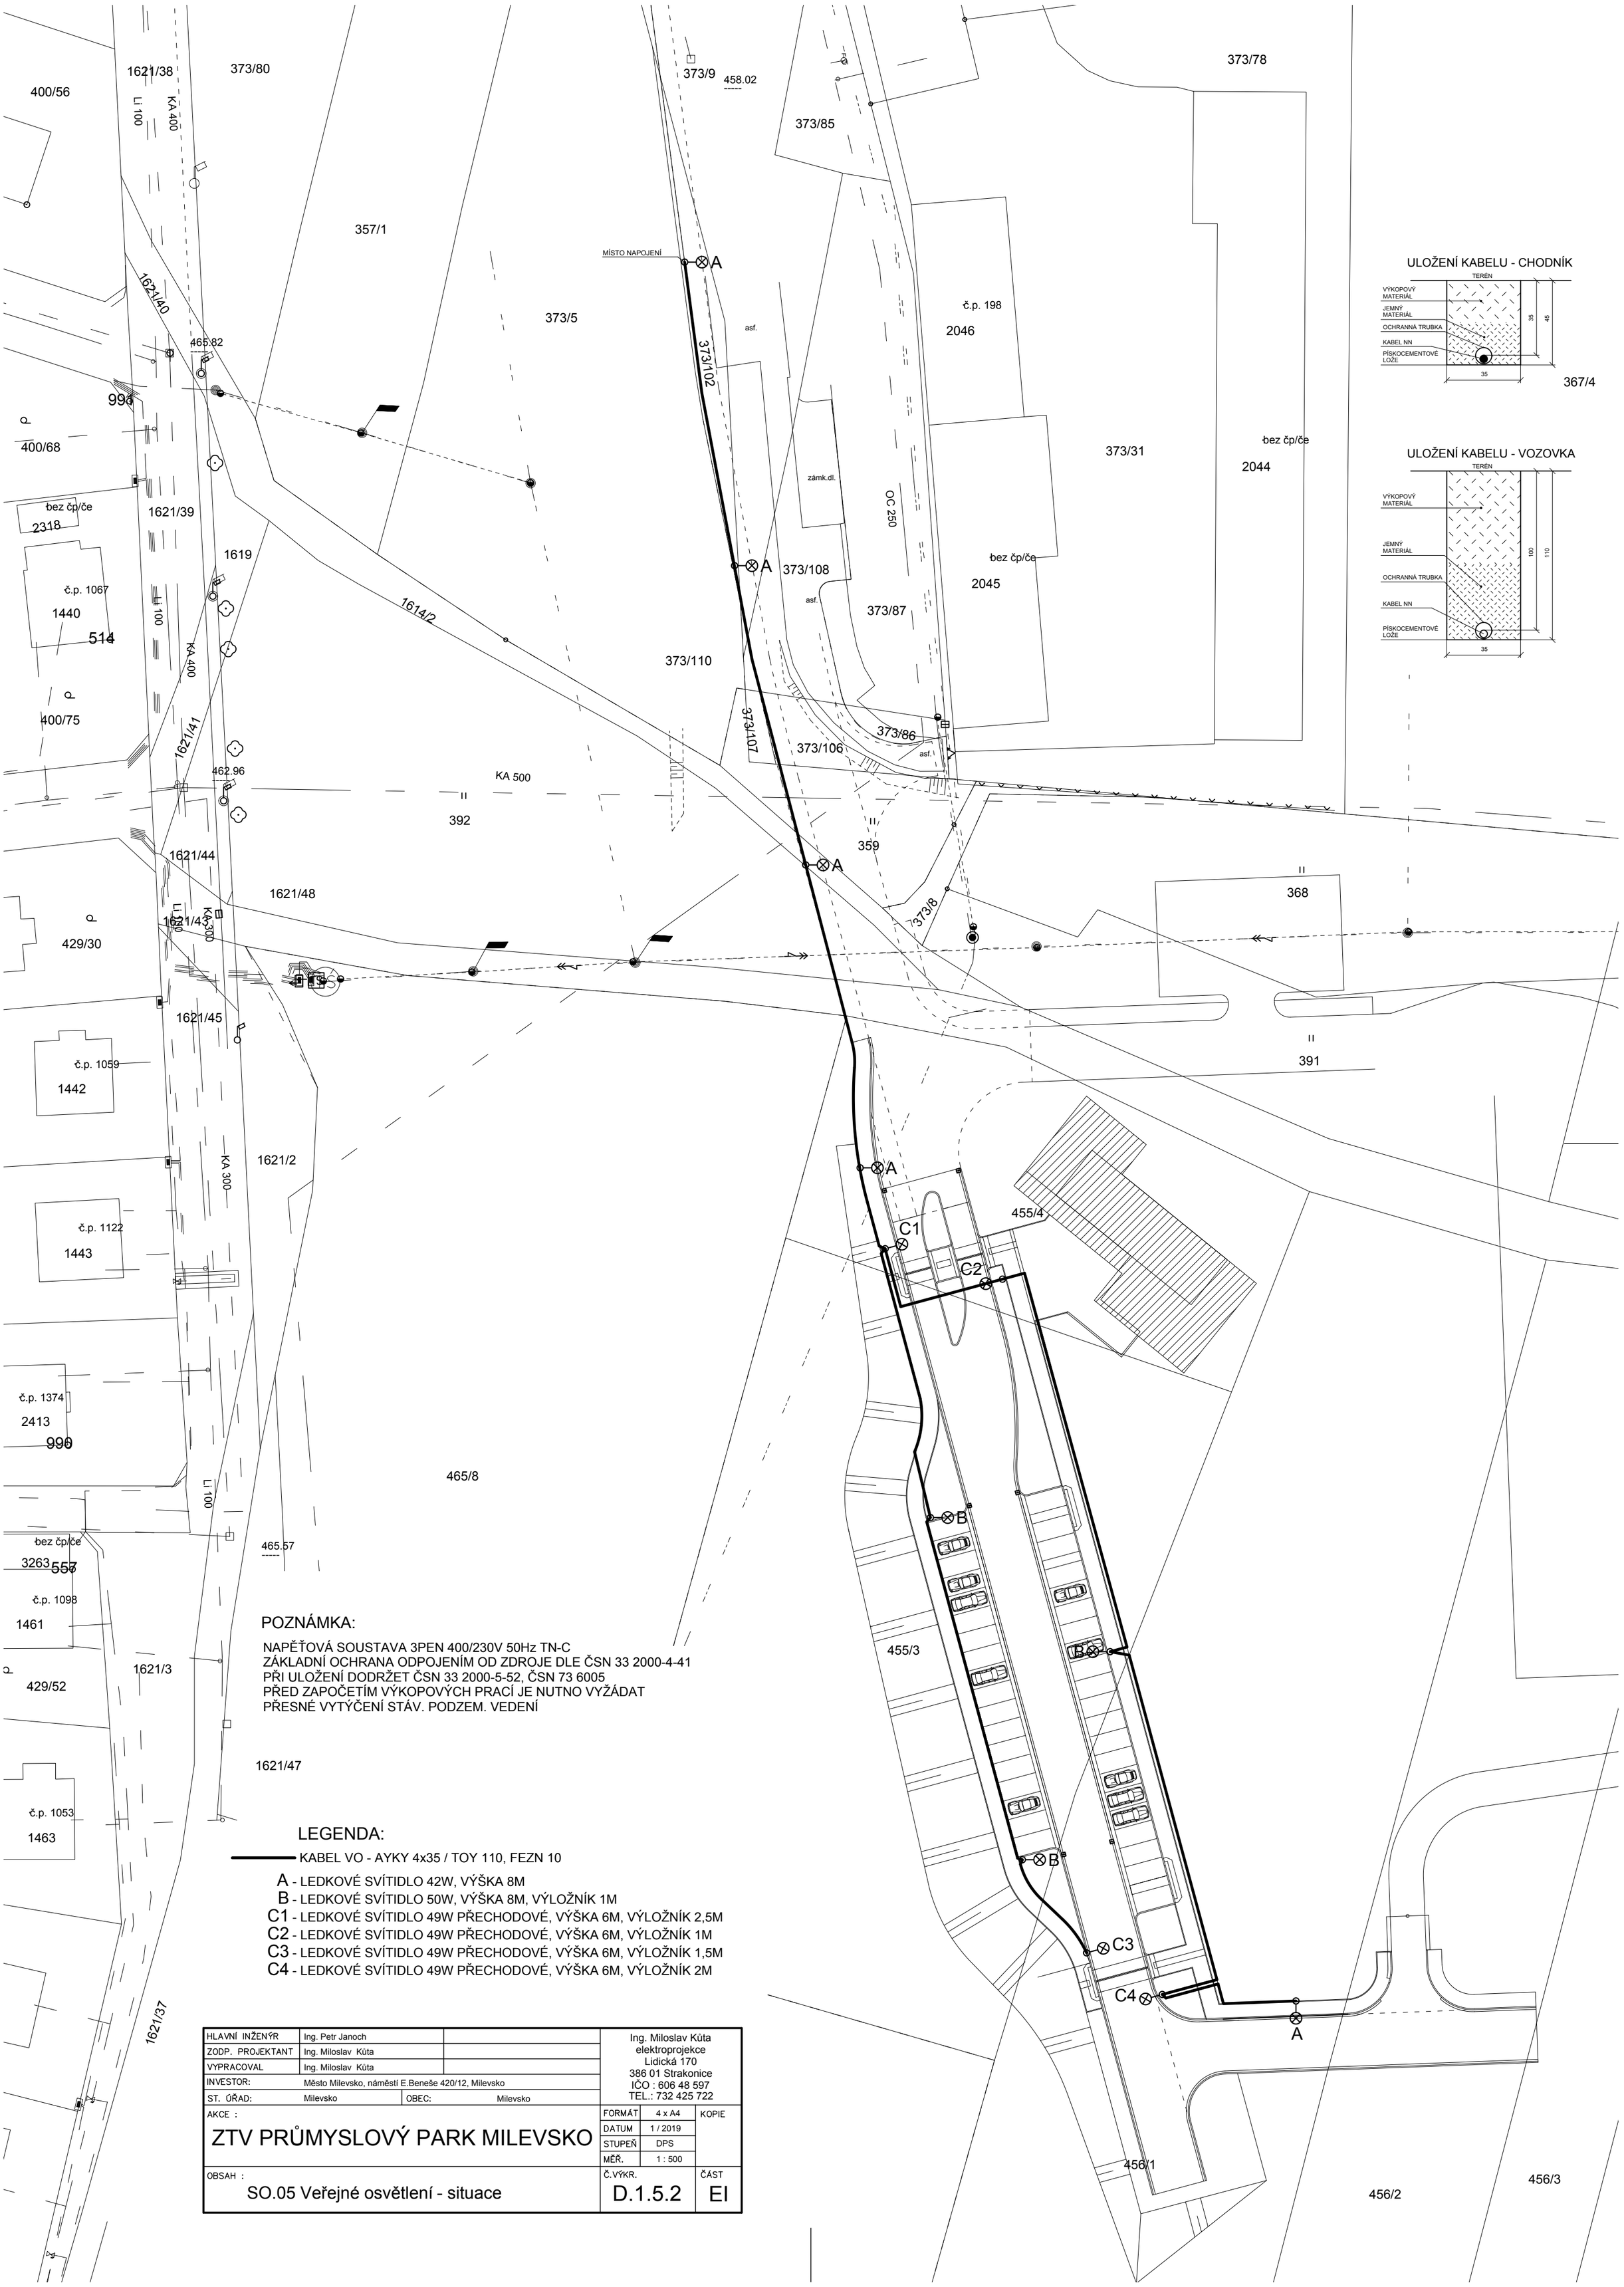

HLAVNÍ INŽENÝR	Ing. Petr Janoch		Ing. Miloslav Kúta elektroprojekce Lidická 170 386 01 Strakonice IČO : 606 48 597 TEL.: 732 425 722
ZODP. PROJEKTANT	Ing. Miloslav Kúta		
VYPRACOVAL	Ing. Miloslav Kúta		
INVESTOR:	Město Milevsko, náměstí E.Beneše 420/12, Milevsko		
ST. ÚŘAD:	Milevsko	OBEC: Milevsko	

AKCE : ZTV PRŮMYSLOVÝ PARK MILEVSKO	FORMÁT: 4 x A4	KOPIE
	DATUM: 1 / 2019	
	STUPEŇ: DPS	
	MĚŘ.: 1 : 500	
OBSAH : SO.05 Veřejné osvětlení - situace	Č.VÝKR.: D.1.5.2	ČÁST: EI