


Podélný profil: OSA-1 M 1:500/50
Rozsah: km 0,00000 - km 0,060 770

Podélný profil: OSA1 M 1:500/50
Rozsah: km 0,00000 - km 0,180 515

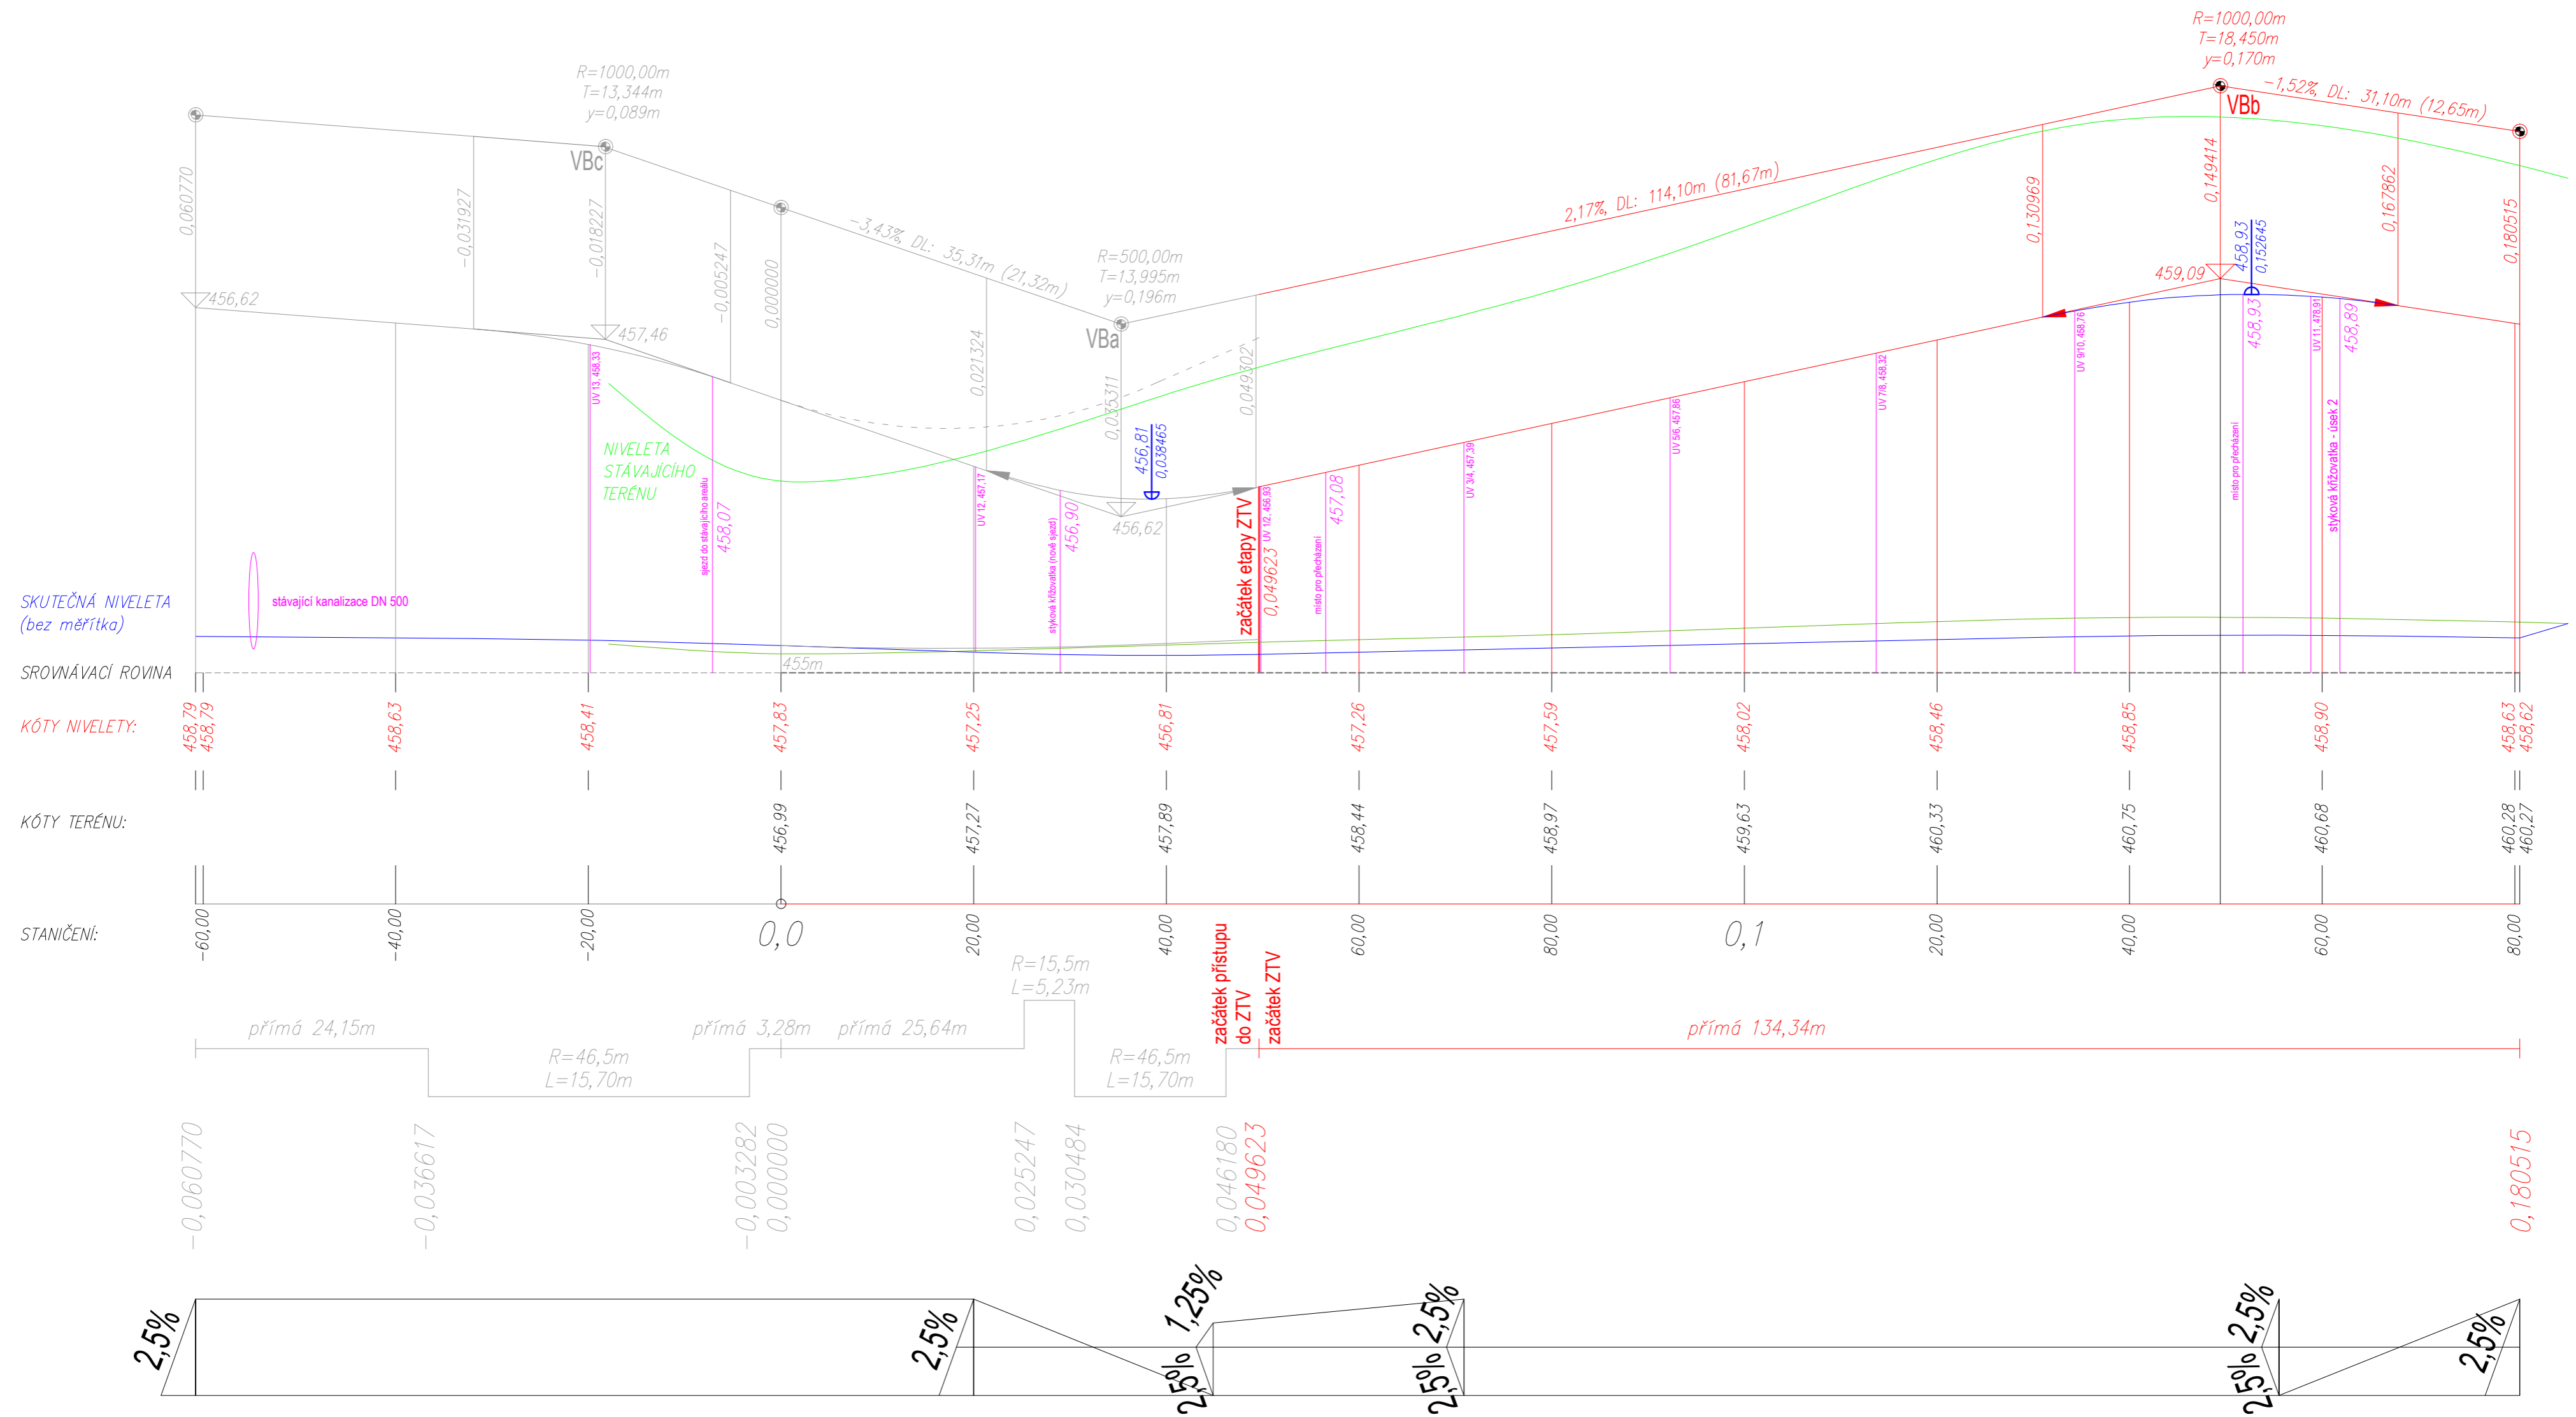

Vzhledem k návaznosti úseku 1 DSP ZTV na předchozí etapu DSP, která řešila křižovatky na vjezdu do lokality, jsou i v této PD rozlišeny jednotlivé etapy. Stanovením začátku staničení je v této PD označen rozsah úprav mezi jednotlivými etapami PD, kde došlo při přípravě dokumentace ZTV ke změnám.

<div><div>BUILDING INVESTMENT s.r.o.</div></div>			
Zodp. projektant	Kreslil	Kontroloval	Building-Investment, s.r.o. Doubravice 40, 387 35 Doubravice u Strakonice mobil: 602 145 242, 731 406 007 email: info@build-in.cz www.build-in.cz
Bc.Jakub Jeništa, DiS.	Jan Jeništa	Bc.Jakub Jeništa, DiS.	
Stavební úřad: Milevsko			
Obec: Milevsko			
Investor: Město Milevsko, nám. E. Beneše 420/12, 399 01 Milevsko			
Název akce:		Formát	6x4
Komunikace-Podnikatelský park Milevsko		Datum	1/2019
		Arch. číslo	B-0317
		Účel	DSP/DRS
Obsah:	Měřítko		Číslo výkresu
	1:50/500		C.1.2.4
Podélný profil 1			