


REVITALIZACE SÍDELNÍ ZELENE NA SÍDLISTI PÍSECKÉ
PŘEDMĚSTÍ – MILEVSKO

1 : 250


- LEGENDA:
 - keře k odstranění
 - travník
 - hranice zpracovávaného území

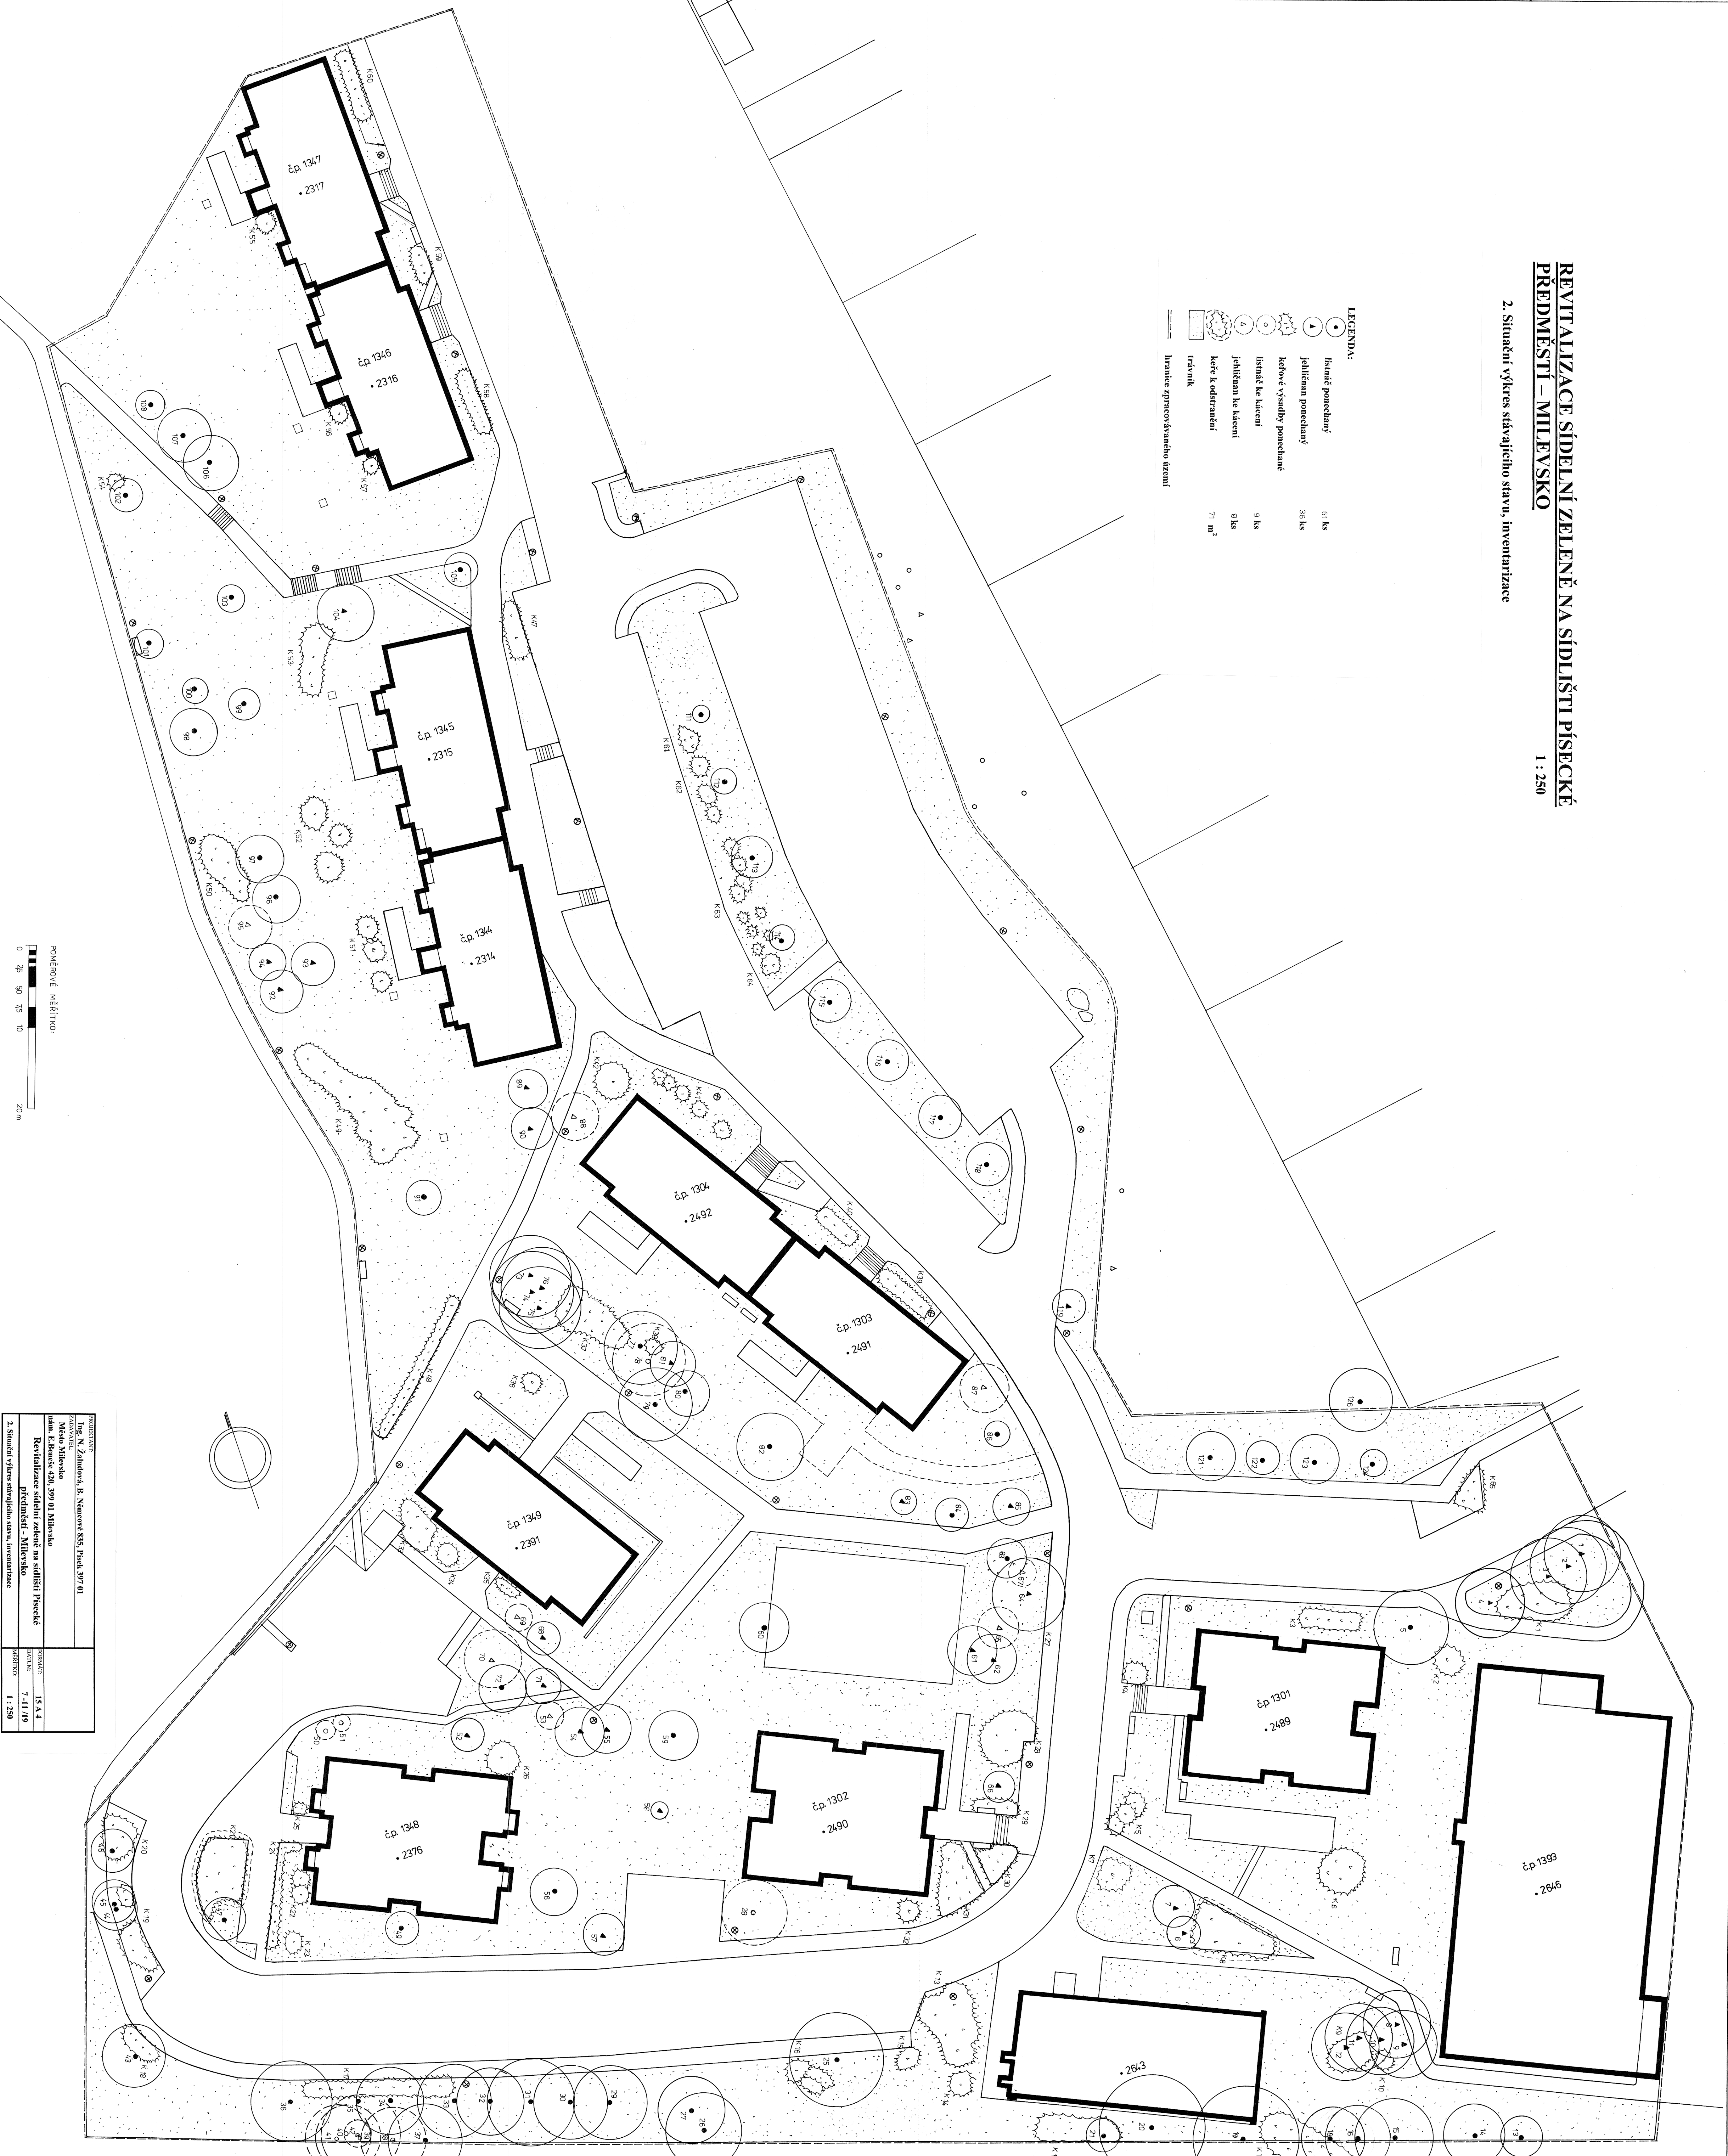

Předměstí – Milevsko		Datum: 7-11-19	
2. Situční výkres síťvajícího stavu, inventarizace		Měřítko: 1 : 250	