


REVITALIZACE SÍDELNÍ ZELENĚ NA SÍDLIŠTI PÍSECKÉ PŘEDMĚSTÍ – MILEVSKO

4. Situační výkres – osazovací plán, vytyčení
4.6 DETAIL 6 – osazovací plán před domem č.p. 1344 a 1345

m 1:100

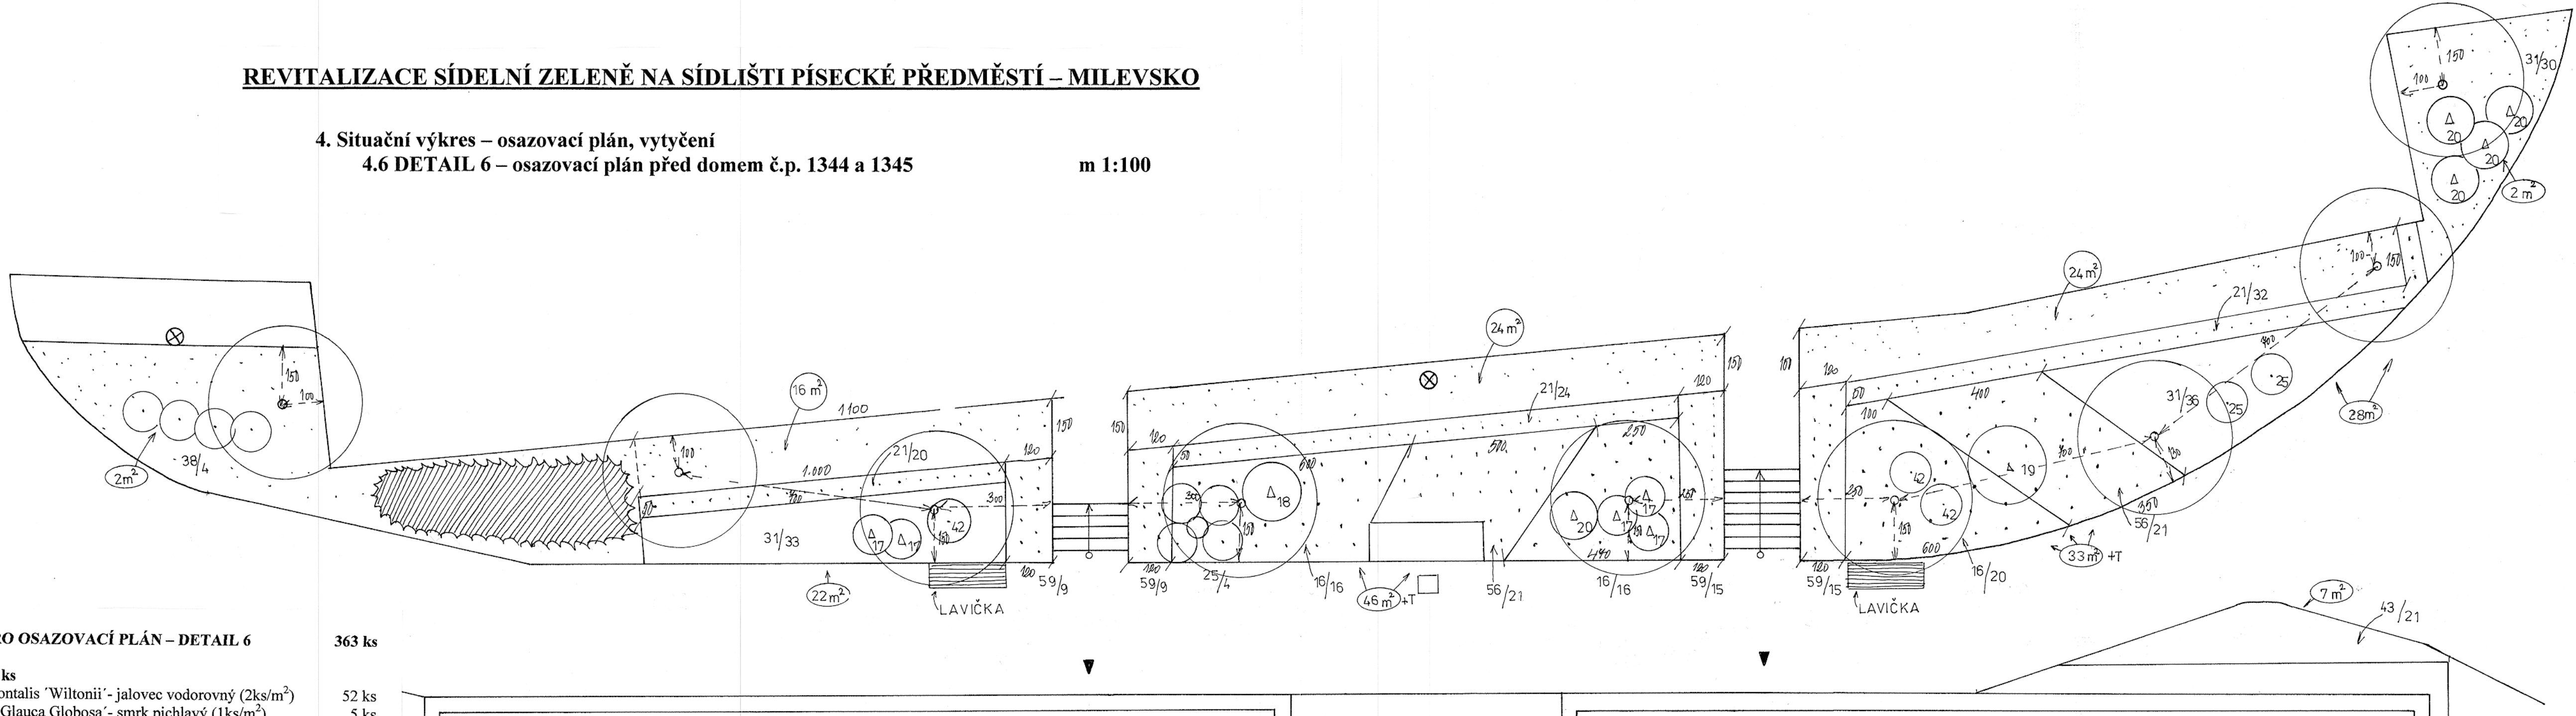

SEZNAM ROSTLIN PRO OSAZOVACÍ PLÁN – DETAIL 6

Jehličnaté keře	140 ks	
16 Juniperus horizontalis 'Wiltonii' - jalovec vodorovný (2ks/m²)	52 ks	
17 Picea pungens 'Glaucia Globosa' - smrk pichlavý (1ks/m²)	5 ks	
18 Picea pungens 'Montgomery' - smrk pichlavý (1ks/m²)	1 ks	
19 Pinus sylvestris 'Watereri' - borovice lesní (1ks/m²)	1 ks	
20 Taxus baccata 'Semperaurea' - tis červený (1ks/m²)	5 ks	
21 Taxus media 'Hicksii' - tis prostřední (4ks/m²)	76 ks	
Listnaté keře	223 ks	
25 Berberis thunbergii 'Atropurpurea' - dříví Thunbergův (1ks/m²)	6 ks	
31 Cotoneaster dammeri 'Skogholm' - skalník Dammerův (3ks/m²)	99 ks	
38 Forsythia x intermedia - zlatice prostřední (1ks/m²)	4 ks	
42 Hydrangea paniculata 'Grandiflora' - hortenzie latnatá (1ks/m²)	3 ks	
43 Hypericum calycinum - třezalka kalíškatá (3ks/m²)	21 ks	
56 Rosa 'The Fairy' - růže (3ks/m²)	42 ks	
59 Spiraea bumalda 'Dart's Red' - tavolník nízký (3 ks/m²)	48 ks	

363 ks

LEGENDA DETAIL 6:

- stávající výsadby
- jehličnany navržené
- listnáče navržené
- skupinové výsadby v kůře
- číslo dřeviny
- počet kusů

- 64m² plochy trávníku k rekonstrukci
- 140m² plochy keřů zakurované
- 79m² textilie pod výsadby + T

vzdálenosti v plánu uvedeny v cm