


PŮDORYS – VĚTRÁNÍ

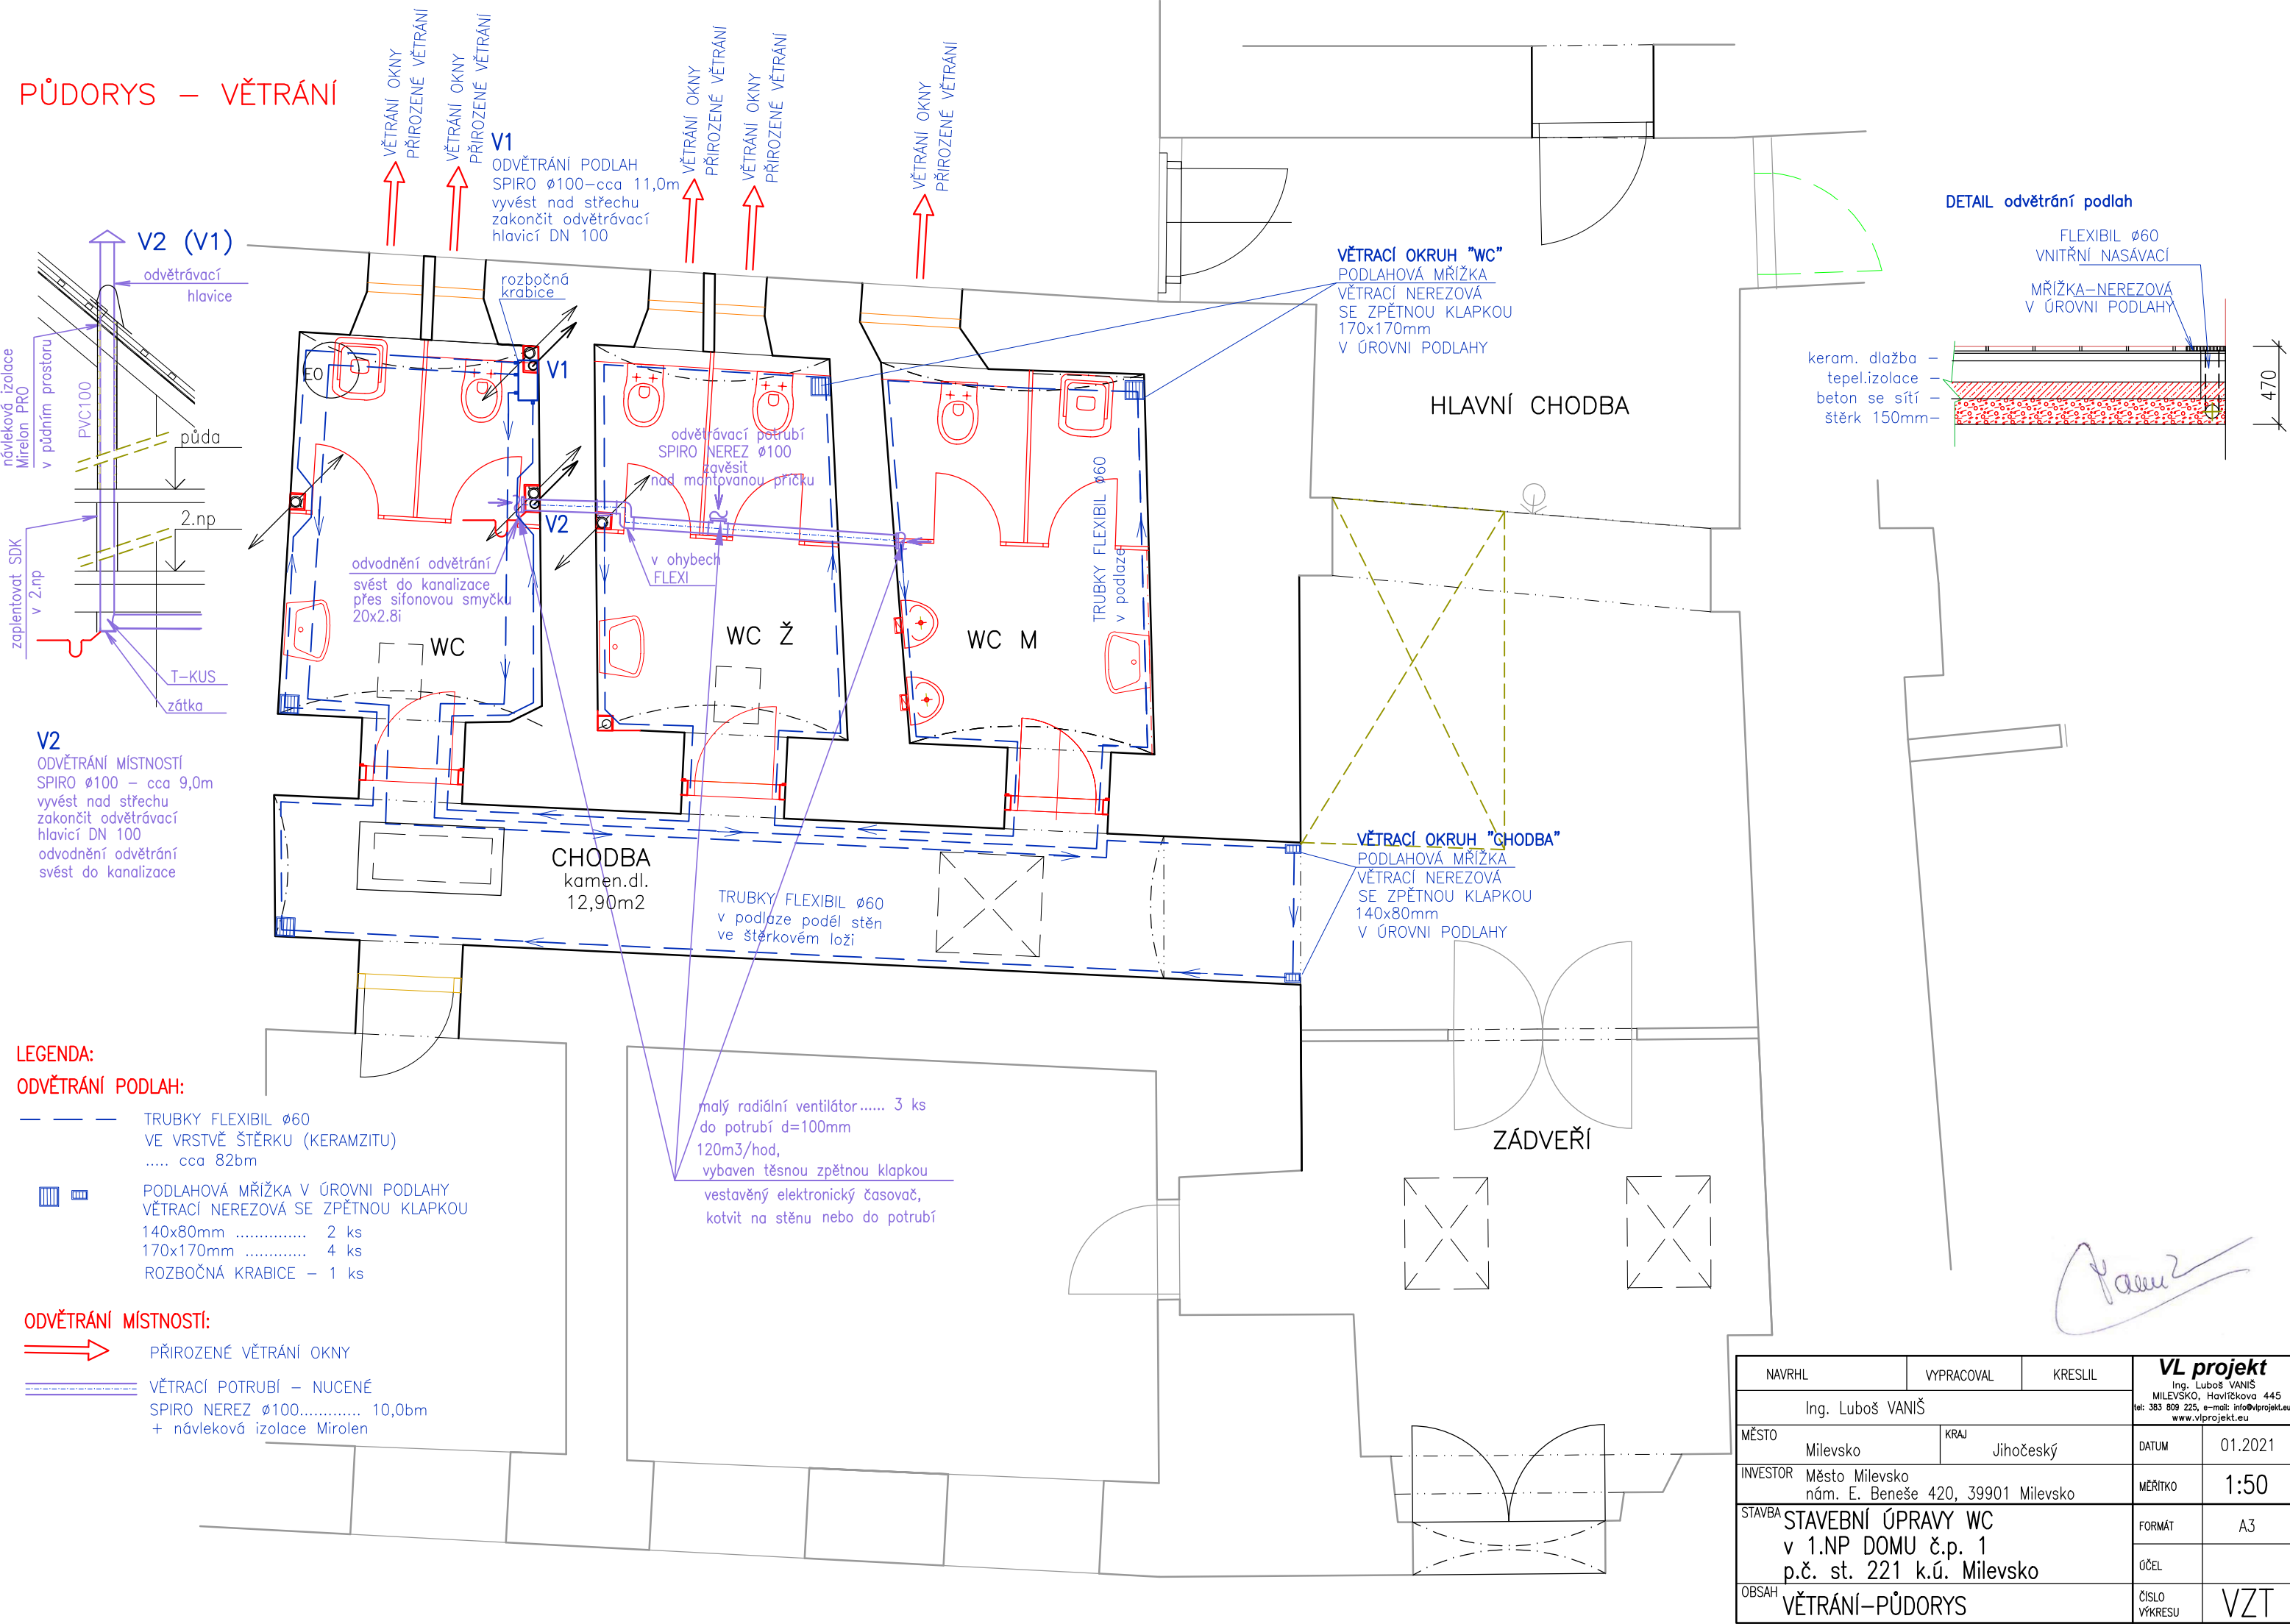

NAVRHL	VYPRACOVAL	KRESLIL	VL projekt Ing. Luboš VANÍŠ MILEVSKO, Havlíčkova 445 tel: 383 809 225, e-mail: info@vlprojekt.eu www.vlprojekt.eu	
Ing. Luboš VANÍŠ			MĚSTO	01.2021
MĚSTO	Milevsko	KRAJ	Jihočeský	DATUM
INVESTOR	Město Milevsko nám. E. Beneše 420, 39901 Milevsko		MĚŘITKO	1:50
STAVBA	STAVEBNÍ ÚPRAVY WC v 1.NP DOMU č.p. 1 p.č. st. 221 k.ú. Milevsko		FORMÁT	A3
OBSAH	VĚTRÁNÍ–PŮDORYS		ÚČEL	
			ČÍSLO VÝKRESU	VZT