



DETAIL 03 – SEVERNÍ A JIŽNÍ OKRAJ (OBVODOVÁ ATIKA)

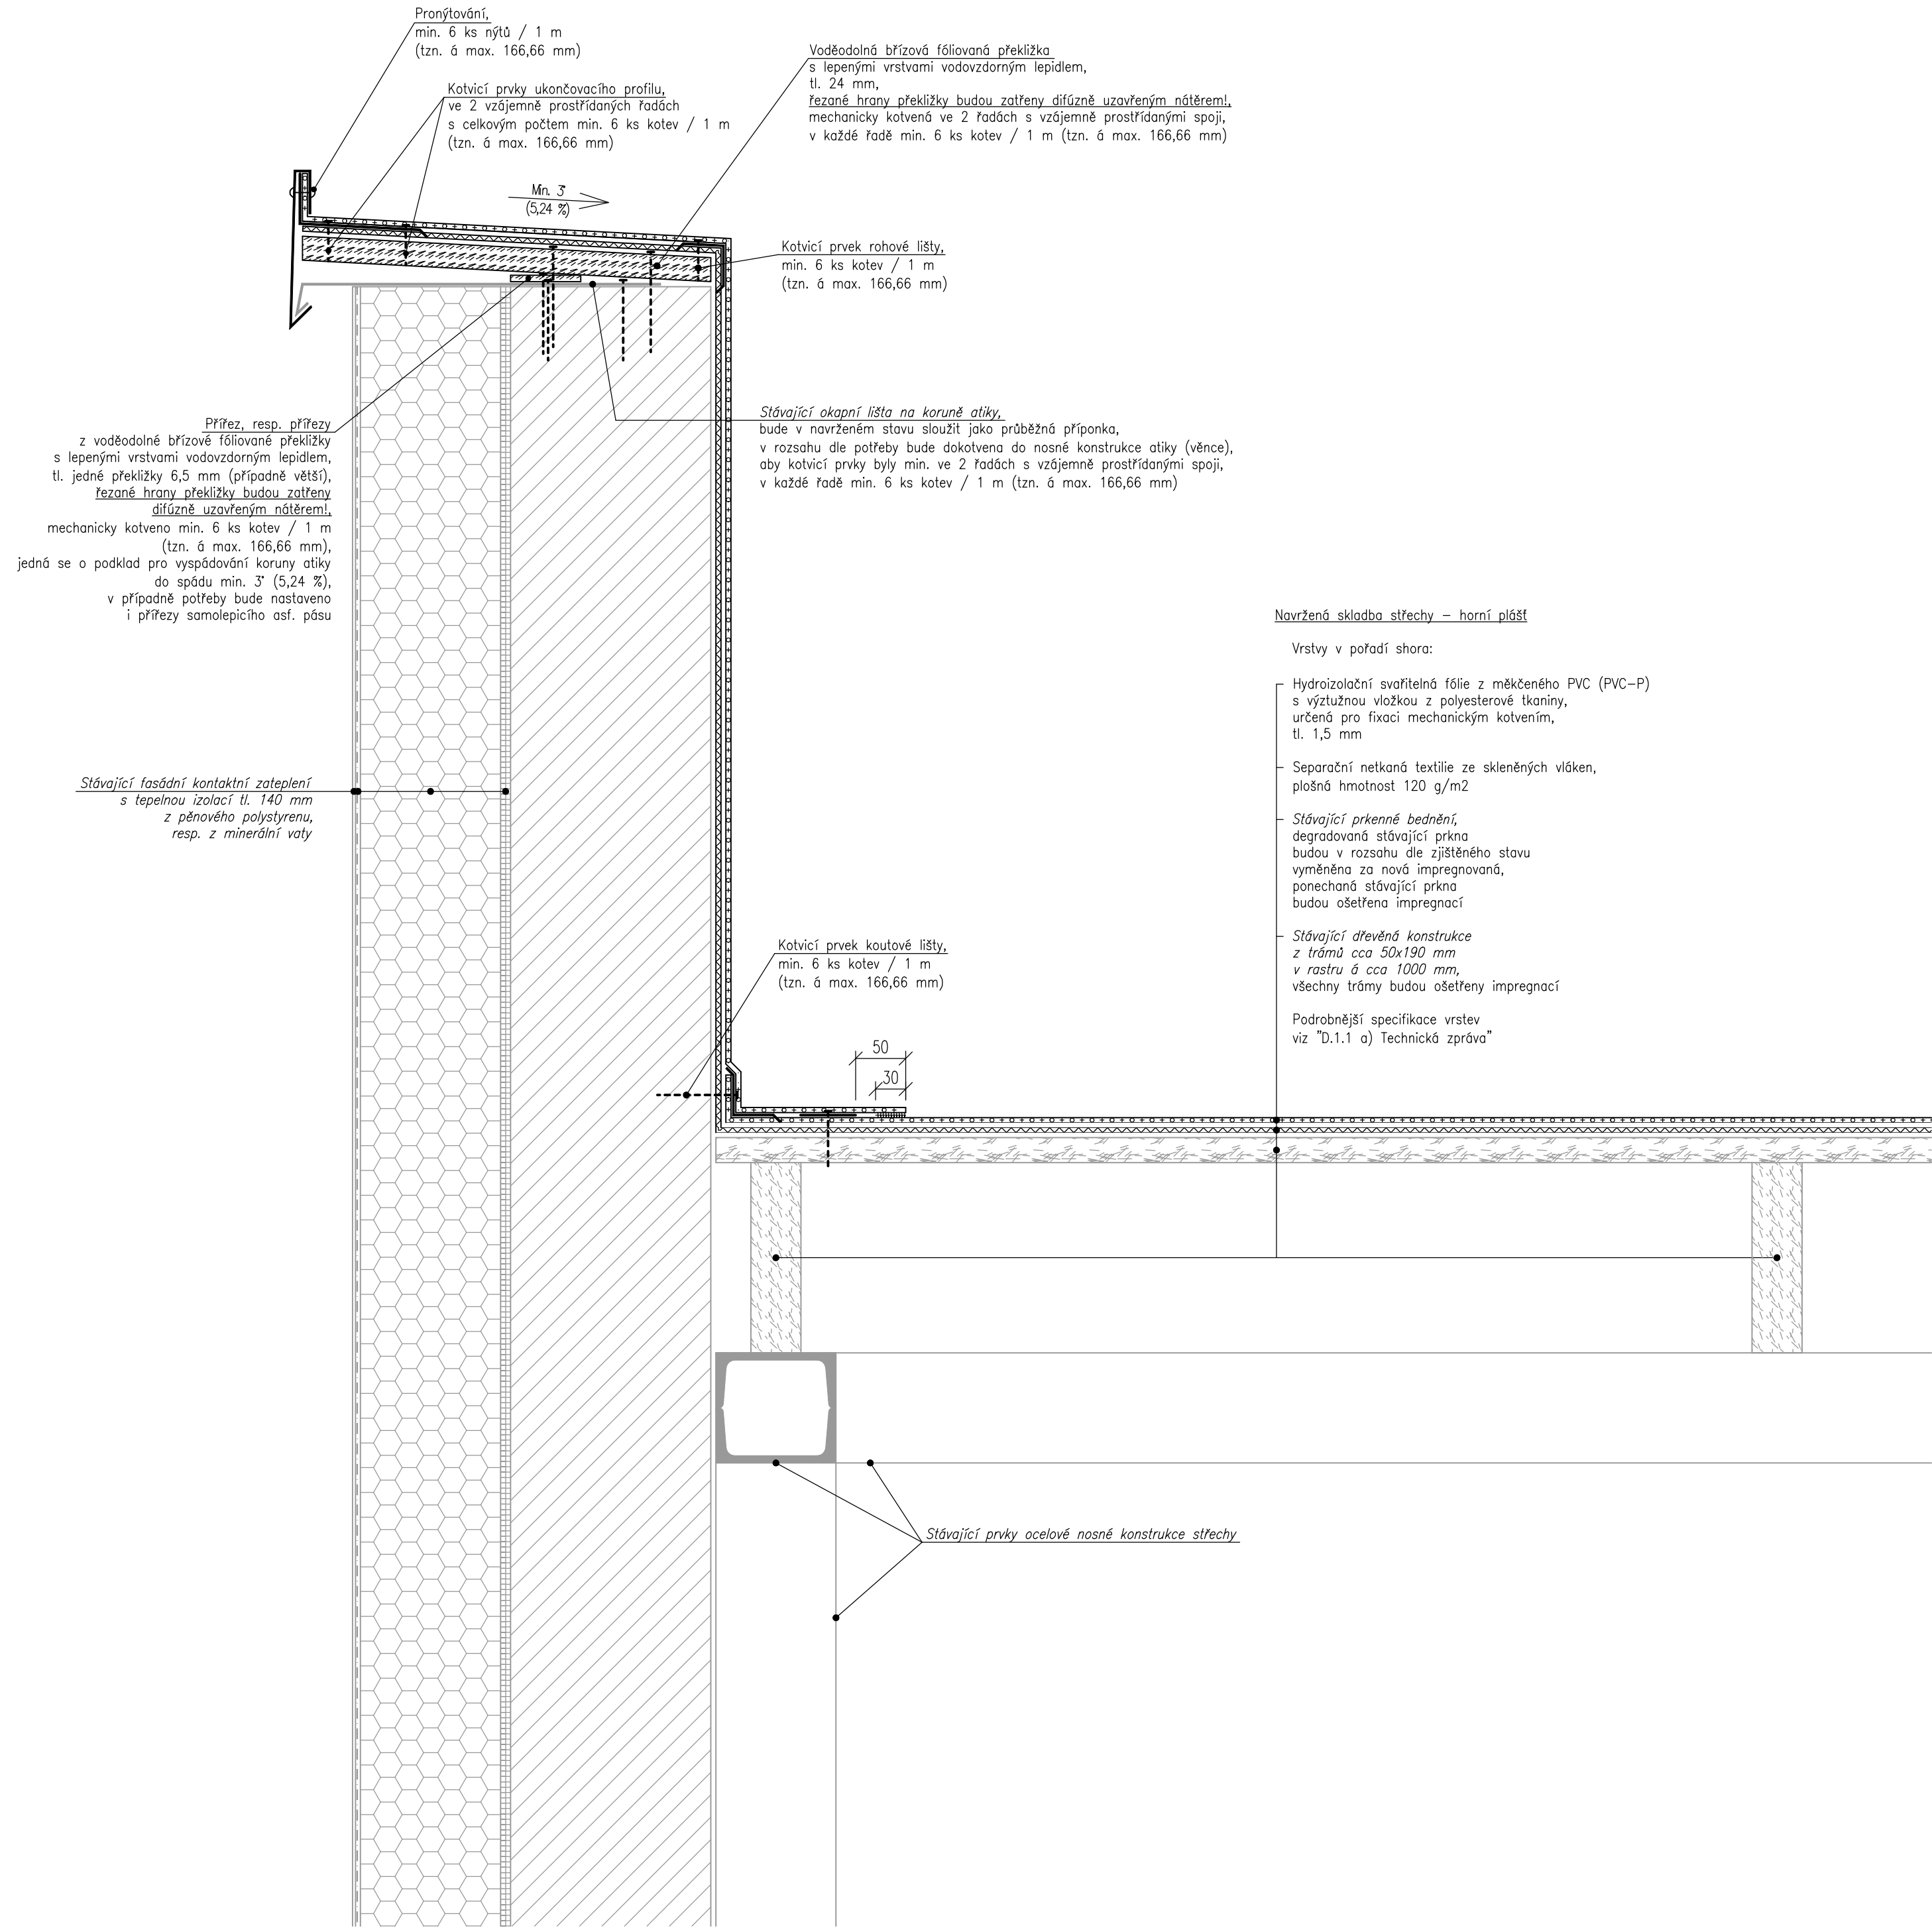

Navržená skladba střechy – horní plášť

- Vrstvy v pořadí shora:
- Hydroizolační svařitelná fólie z měkčeného PVC (PVC-P) s výztužnou vložkou z polyesterové tkaniny, určená pro fixaci mechanickým kotvením, tl. 1,5 mm
 - Separáční netkaná textilie ze skleněných vláken, plošná hmotnost 120 g/m²
 - Stávající prkenné bednění, degradovaná stávající prkna budou v rozsahu dle zjištěného stavu vyměněna za nová impregnovaná, ponechaná stávající prkna budou ošetřena impregnací
 - Stávající dřevěná konstrukce z trámů cca 50x190 mm v rástru á cca 1000 mm, všechny trámy budou ošetřeny impregnací
- Podrobnější specifikace vrstev viz "D.1.1 a) Technická zpráva"

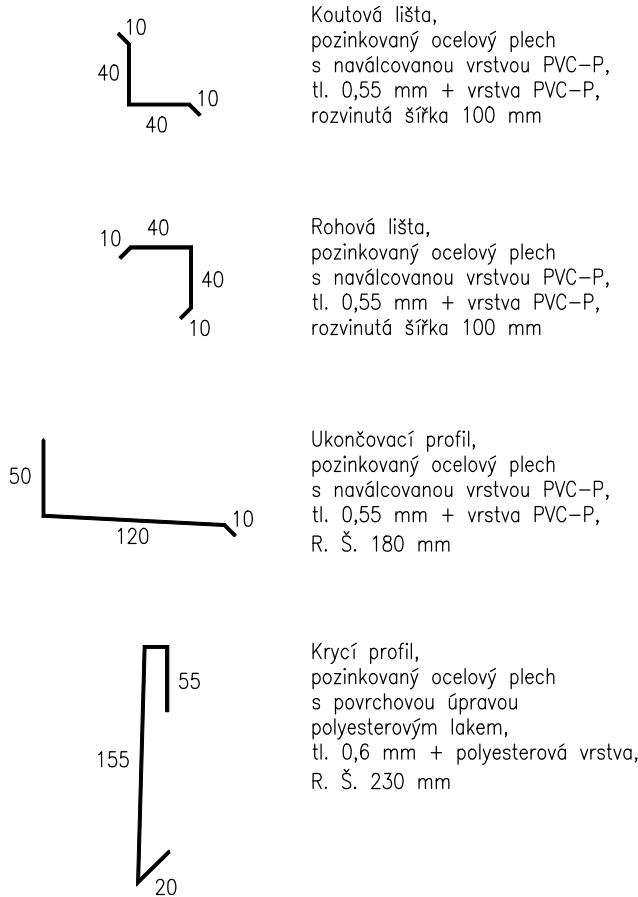

POZNÁMKY

- Obvodová atika na severním a jižním okraji střechy bude opracována dle tohoto detailu, resp. dle principů znázorněných a popsaných v tomto detailu.
- Rozměry klempířských prvků nutno před jejich výrobou přesně oměřit na stavbě!
- Zakreslení a rozměry stávajících konstrukcí vycházejí z výkresů z projektové dokumentace [27] z roku 2018 poskytnuté objednatelem, resp. z poznatků a zaměření z místních šetření provedených ATELIERem DEK, resp. z výše uvedeného vycházejících předpokladů.
- Další informace viz "D.1.1 a) Technická zpráva", která je nedílnou součástí této projektové dokumentace.

ATELIER DEK			
PROJEKTOVÁ DOKUMENTACE OPRAVY STŘECHY Sportovní hala, J. A. Komenského 1034, Milevsko, 399 01			
projektant: DEKPROJEKT s. r. o. Tiskařská 257/10 Praha 10 - Malešice 108 00		objednatel: Město Milevsko nám. E. Beneše 420 Milevsko 399 01	
stupeň dokumentace: Dokumentace opravy		část dokumentace: D.1.1 Architektonicko-stavební řešení	obsah výkresu: Detail 03 - Severní a jižní okraj (obvodová atika)
vypracoval: Ondřej Liška, DiS.		paré:	
kontroloval: Ing. Lubomír Odehnal		číslo výkresu: D.1.1 b) 03	
formát: A2 (6 x A4)		datum: Prosinec 2022 - leden 2023	měřítko: 1:5
č. zakázky: 2022-030239-LiS			