


REVITALIZACE DOPROVODNÉ ZELENE V ULICI SOKOLOVSKÁ -
MILEVSKO

1 : 250

3. Situační výkres navrhovaného řešení

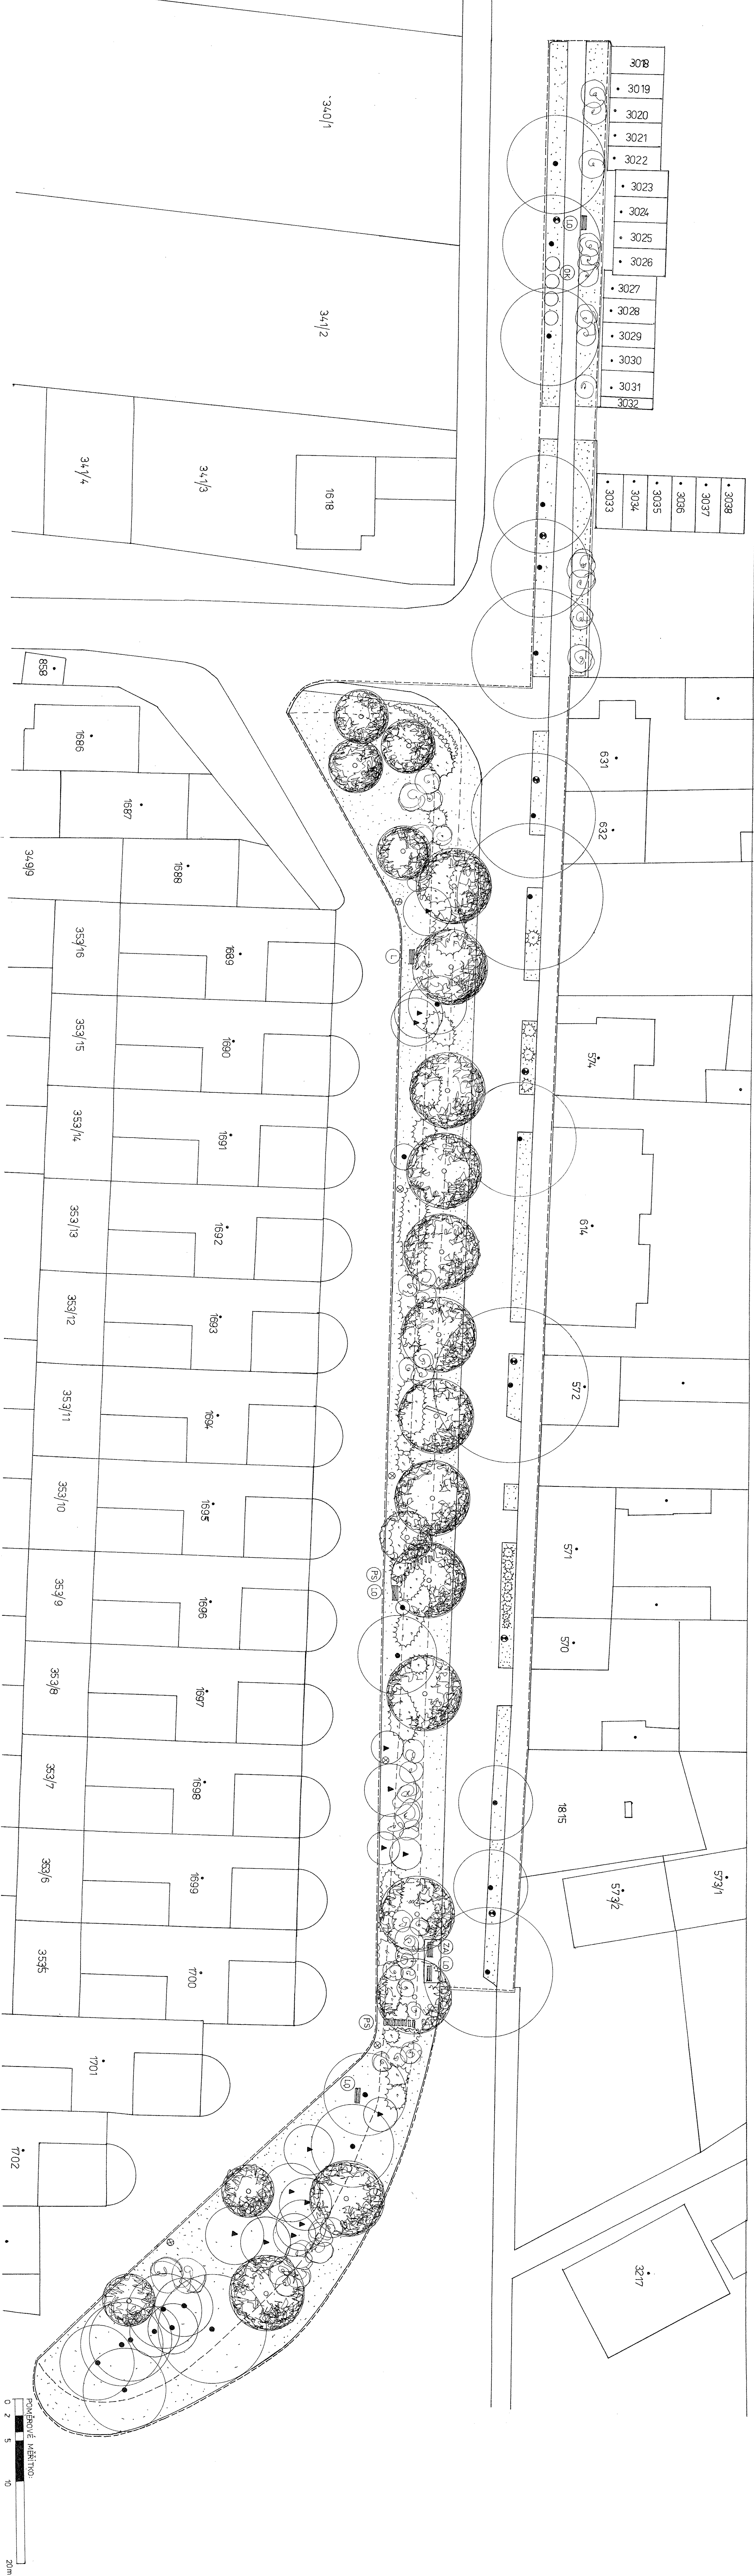

LEGENDA:

- jehličnan stávající
- listnaté stávající
- keře stávající
- listnaté navrženy
- keře vzácně navrženy
- keře malé navrženy – plošně
- travnatá plocha
- zpevněná plocha stávající
- lavička
- lampa VO stávající
- lampa VO v návrhu dle zpracovaného plánu
- hranice zpracovávaného území

- zastávka autobusu
- odpadové kontejnery
- pěšina ve svahu
- lavička s opěrkou
- lavička bez opěrky

PROJEKTOVATEL: Ing. N. Zahradová, B. Němcové 835, Písek 397 01		STRANA: 14 A 4	
ZAKÁZATEL: Město Milevsko		DOKUMENT: 3 - 7/20	
adresa: B. Němcové 820, 399 01 Milevsko		MĚŘITKO: 1 : 250	
Revitalizace doprovodné zeleně v ulici Sokolovská -			
Milevsko			
3. Situační výkres navrhovaného řešení			