


Koordinanční situace

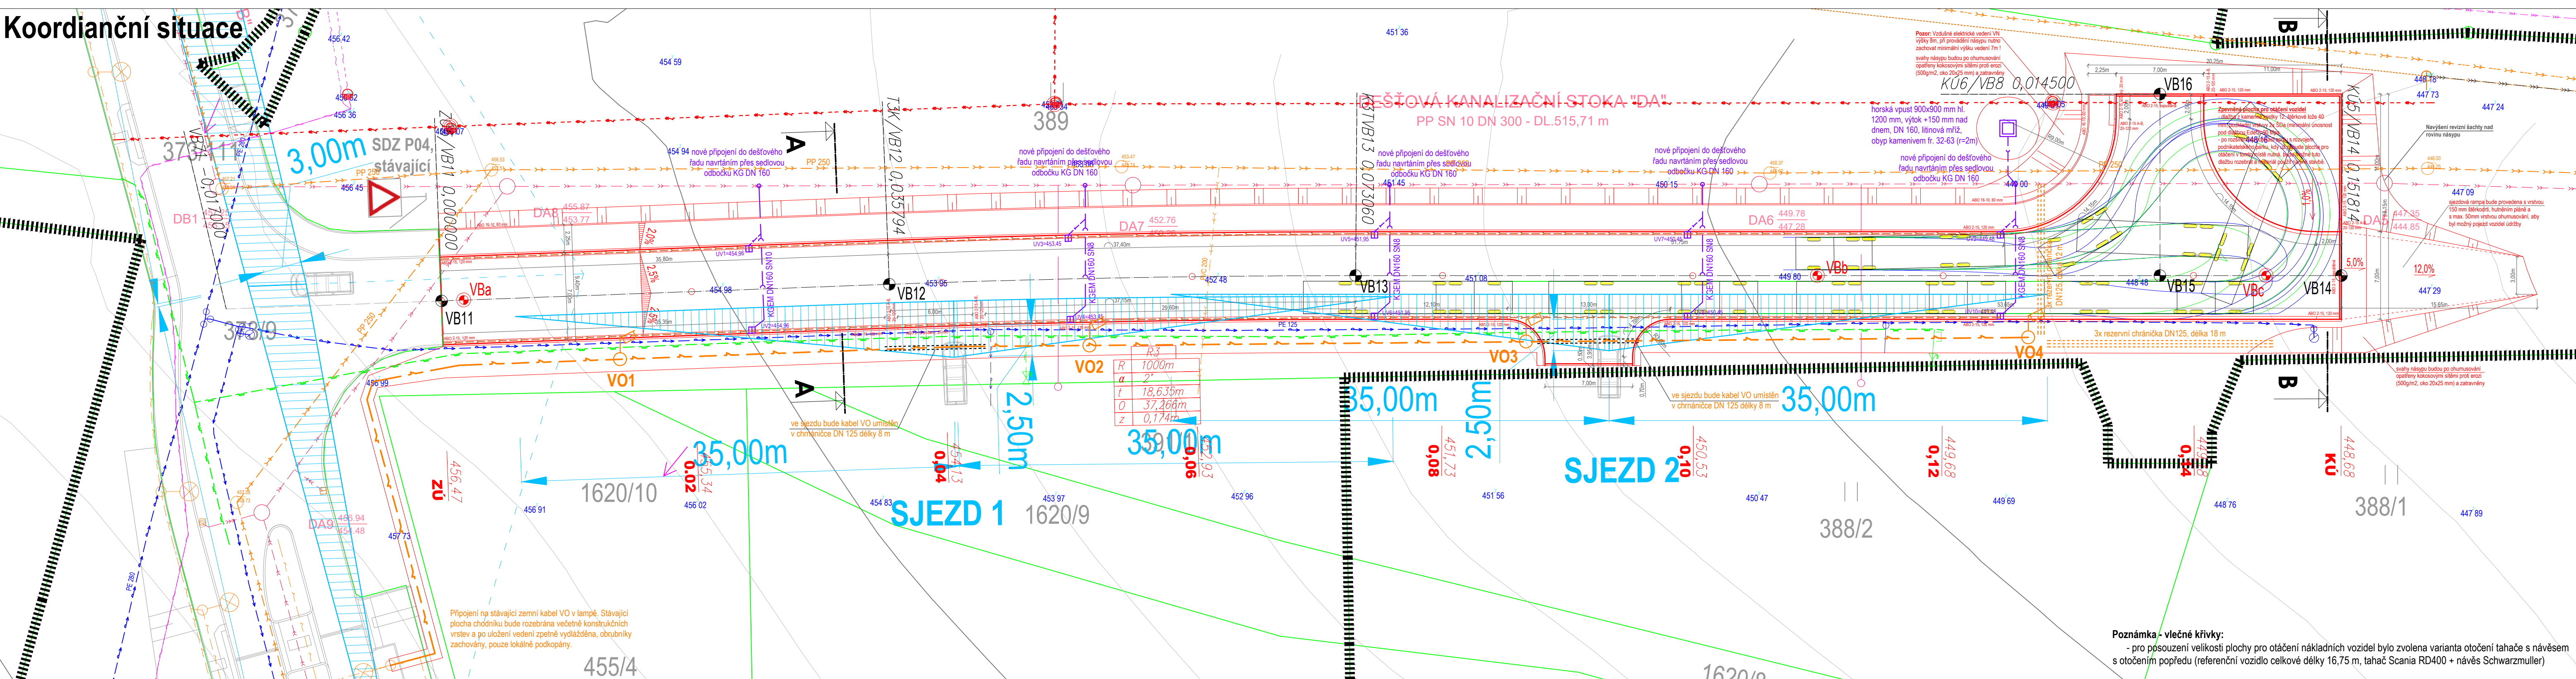

Tato dokumentace je vytvořena pro účely společného povolení stavby. Do digitálních mapových podkladů se zaměřením stávajícího stavu byly vloženy digitální zákresy tras sítí jednotlivých správců. Přesto byly při přípravě dokumentace zjištěny v těchto podkladech znatelné nepřesnosti. Upozorňujeme, že digitální podklad od správce vodohospodářských sítí ČEVAK je velmi nepřesný, aktuální podklad se oproti staršímu liší o několik metrů a zároveň jsou oba dva v rozporu i s geometrickým zaměřením provedeným pro projektovou přípravu stavby. Před zahájením prací je tedy nutné provést vytyčení všech stávajících sítí i navrhovaných staveb. Výškový systém B.p.v., souřadnicový systém JTSK.

Legenda

- hranice pozemků KN
- pozemky v majetku investora
- nová stavba komunikace

Inženýrské sítě

- Nové sítě
- kanalizace dešťová - připojení uliční vpusti
- elektrické veřejné osvětlení ověřené podzemní
- nový osvětlovací bod veřejného osvětlení
- drenáž - odvodnění pláně

Stávající sítě

- kanalizace dešťová ověřená podzemní
- kanalizace splašková - nový řad ZTV
- kanalizace jednotná - nový podklad ČEVAK (chybný)
- kanalizace jednotná - původní podklad ČEVAK (chybný)
- stělovací telefonní nadzemní
- stělovací telefonní neověřený nadzemní
- stělovací telefonní ověřené podzemní
- elektrické velmi vysoké napětí nadzemní
- plyn středotlak ověřený podzemní
- vodovod pitná ověřené podzemní
- elektrické veřejné osvětlení ověřené podzemní

Poznámka - vlečné křivky:
- pro posouzení velikosti plochy pro otáčení nákladních vozidel bylo zvolena varianta otočení tahače s návěsem s otočením popředu (referenční vozidlo celkové délky 16,75 m, tahač Scania RD400 + náves Schwarzmüller)

<div><div>BUILDING INVESTMENT s.r.o.</div></div>				
Zodp. projektant	Kreslil	Kontroloval	Building–Investment, s.r.o. Doubravice 40, 387 35 Doubravice u Strakonice mobil: 602 145 242, 731 406 007 email: info@build-in.cz www.build-in.cz	
Bc.Jakub Jeništa, DiS.	Jan Jeništa	Bc.Jakub Jeništa, DiS.		
Stavební úřad: Milevsko		Obec: Milevsko		
Investor: Město Milevsko, nám. E. Beneše 420/12, 399 01 Milevsko				
Název akce:				
Podnikatelský park Milevsko Komunikace úsek 5			Formát	4x4
Obsah:			Datum	3/2024
			Arch. číslo	B–0522
			Účel	DUR/DSP
Koordinační situace			Měřítko	Paré
			1:250	
			Číslo výkresu	C.3