
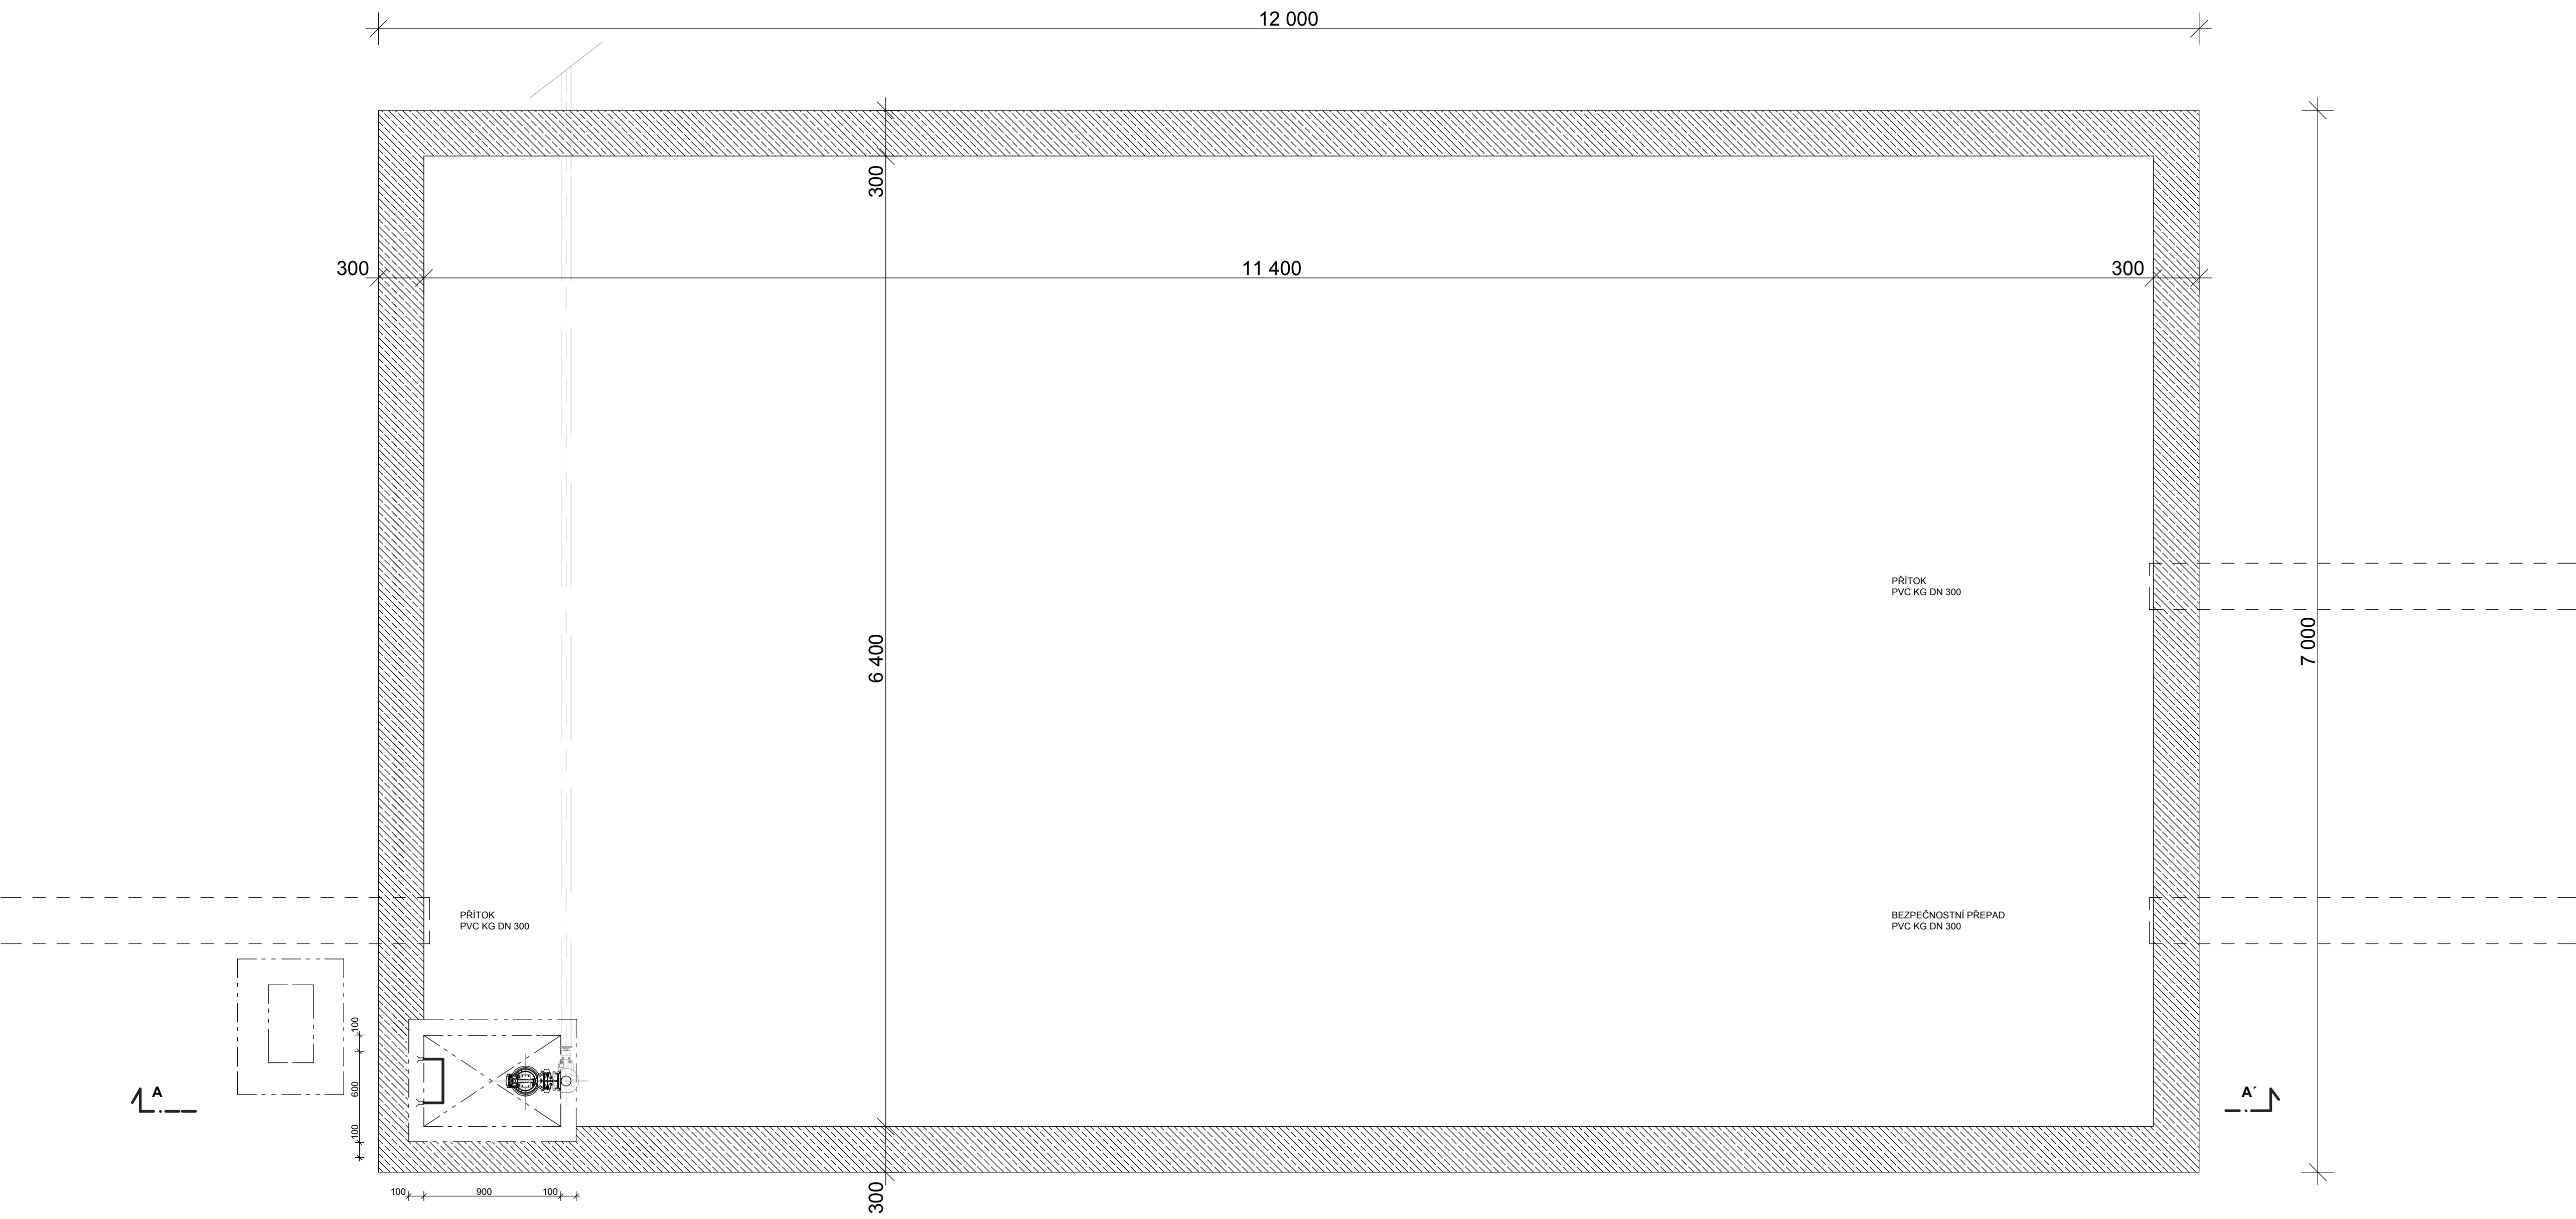


A - A'

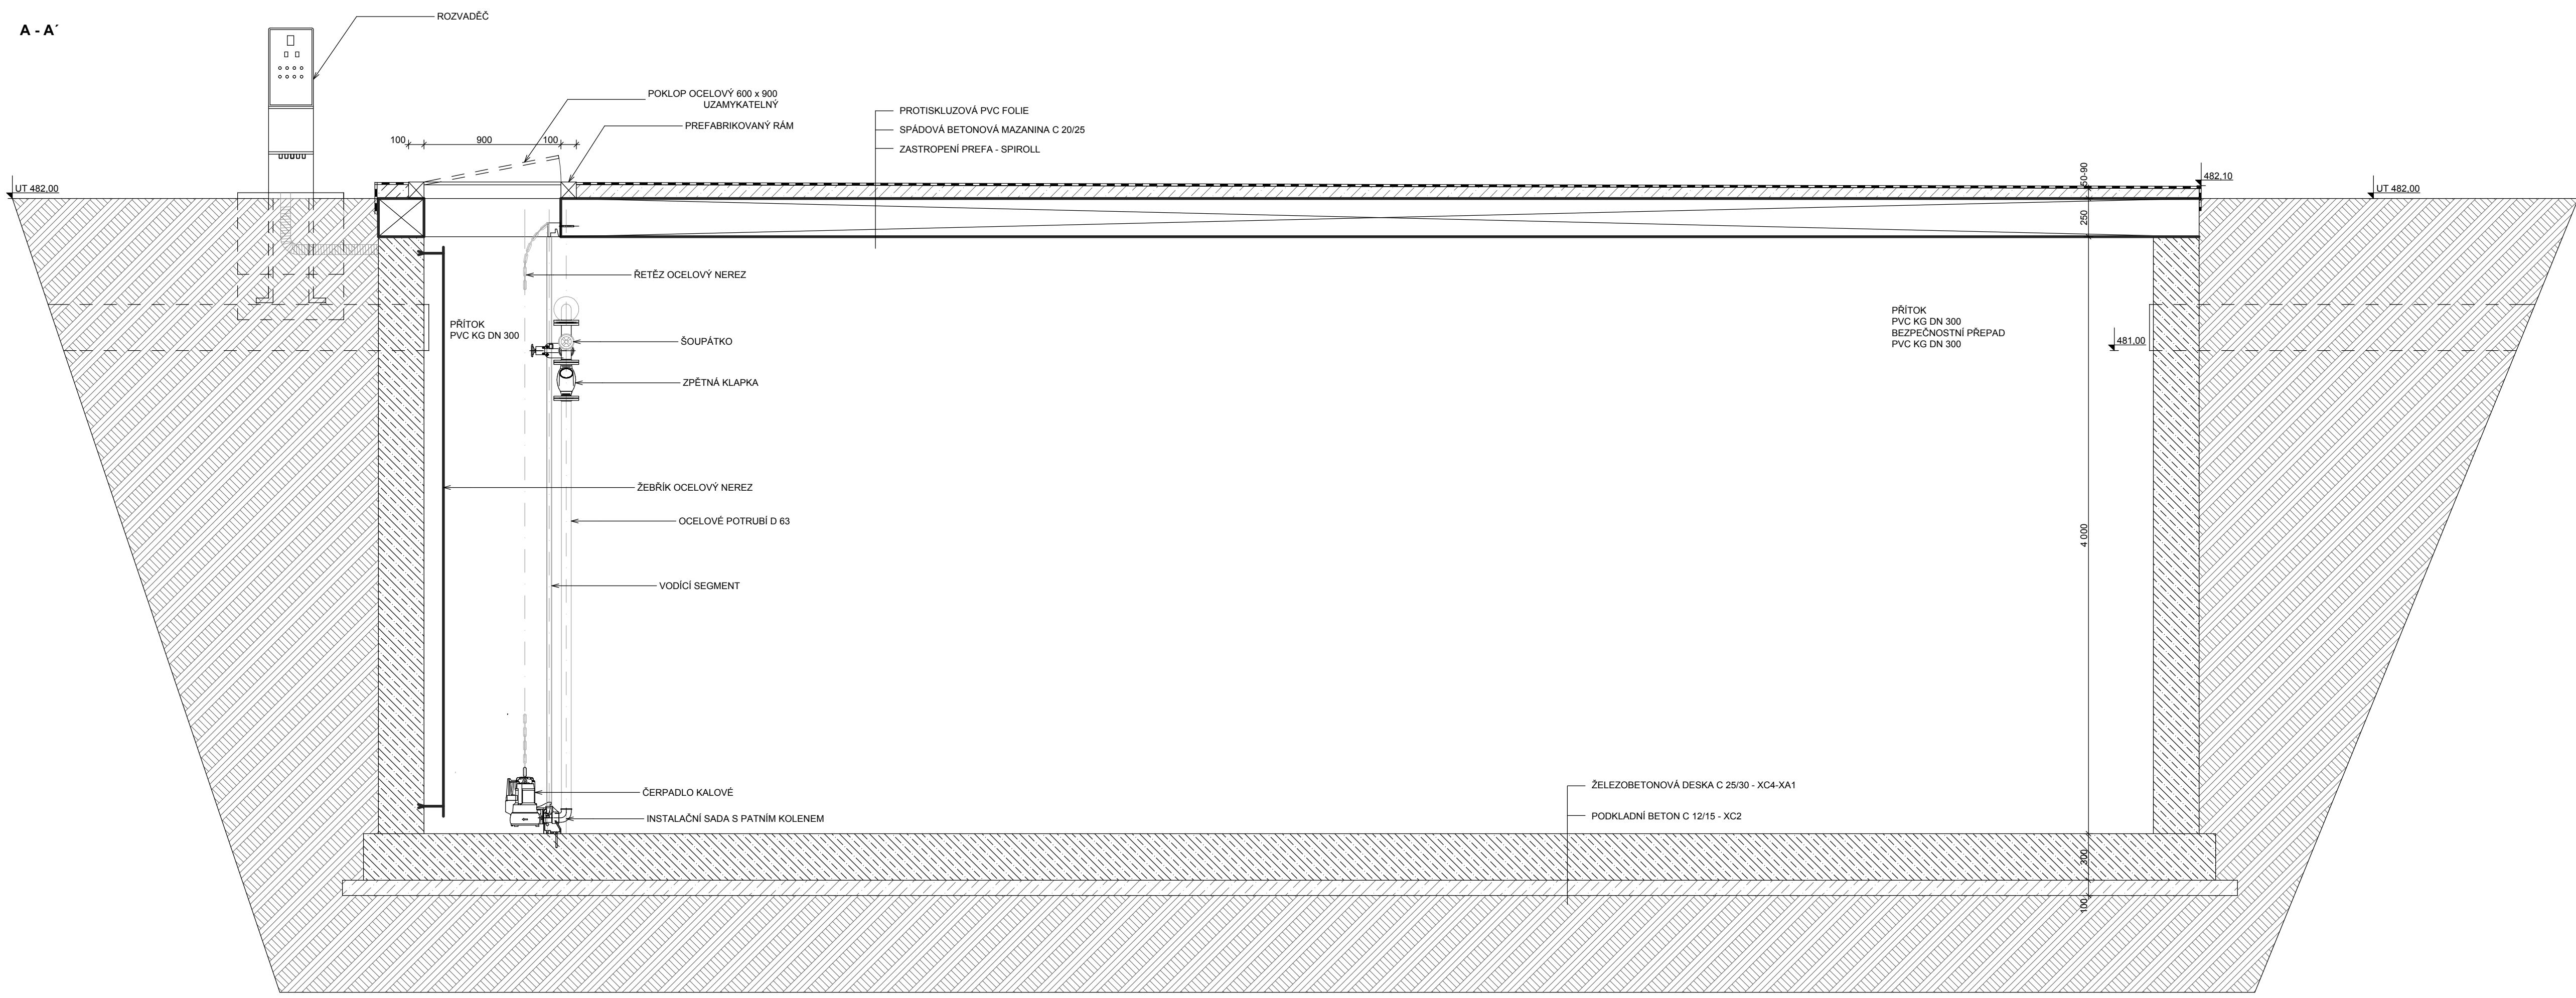

Sys Tech		ING. JIŘÍ ŠTĚPÁNEK - VÝVOJ PROJEKTACE, VÝVOJ, KONSTRUKCE A VÝROBA STAVBY TEL: 731 100 100 E-MAIL: info@sys-tech.cz		
ZODP. PROJEKTANT	VYPRACOVAL	PODPIS	ČÍSLO ZAKÁZKY	MÍŠOŠ18
ING. JAN BOUČAL	ING. JAN BOUČAL		STUPEŇ	DSP
INVESTOR	MĚSTO MILEVSKO, Nám. E. Beneše 420		FORMÁT	3 A4
MÍSTO STAVBY:	MILEVSKO - PÍSECKÉ PŘEDMĚSTÍ		DATUM	05/2018
STAVBA:	SPORTOVNÍ AREÁL LIKVIDACE A VYUŽITÍ DEŠŤOVÝCH ODPADNÍCH VOD		MĚŘÍTKO	1 : 50
VÝKRES:	AKUMULAČNÍ NÁDRŽ		ČÍSLO VÝKRU / INDEX	PARE
			D 1	A