


PUDORYS 1.PP

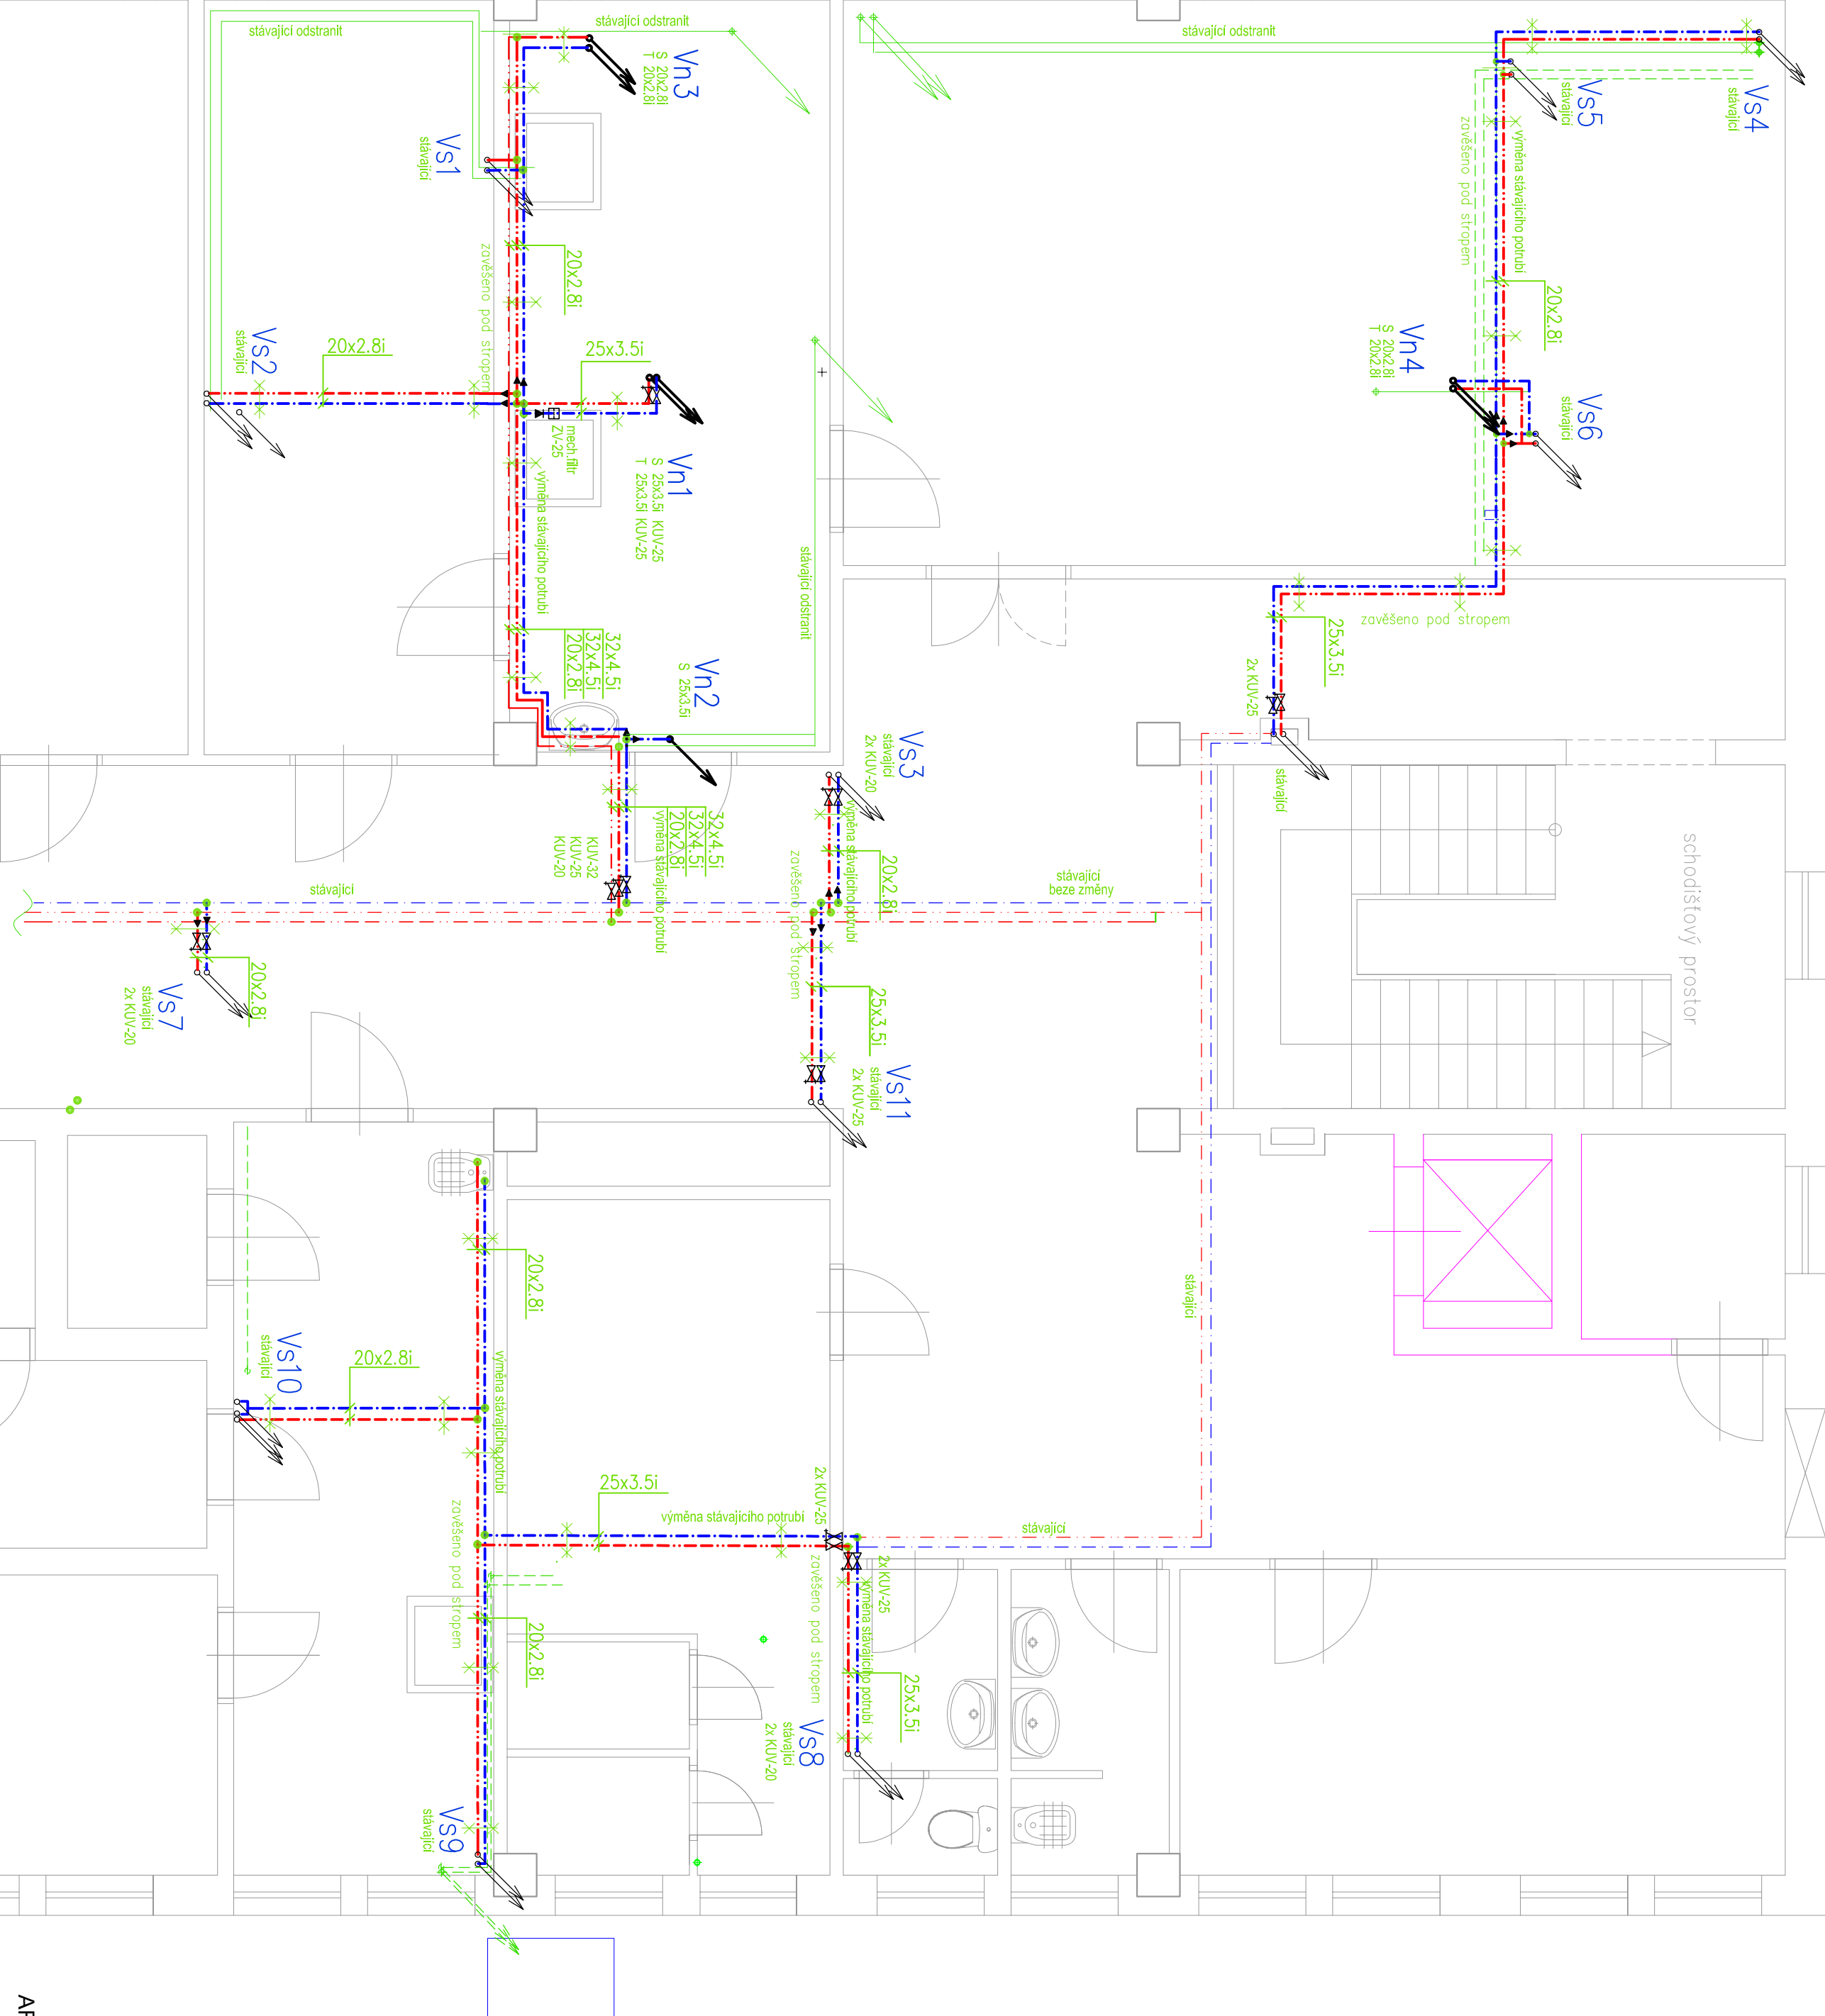

VÝPIS MATERIÁLU

Dimenze	Materiali	Della [m]	Izoloce
20x2,81	PP-R(PP yp3)-PN16	84,00	5mm 4,00 9mm 40,00 20mm 40,00
25x3,51	PP-R(PP yp3)-PN16	52,00	9mm 26,00 20mm 26,00
32x4,51	PP-R(PP yp3)-PN16	14,00	9mm 7,00 20mm 7,00

Armáduj		
Označení	Dimenze	Ks
Uzavírací ventil s odbočným	20	5
	25	11
	32	1
Filtřní přefiltrovací na studenou vodu (např. JUDO aF)		1
Znečišťovací vody		1
Zpětný ventil		1
Kompensátor		3
Zníženo podtlaku		30

IZOLACE:
STUDENÁ VODA ... MIRELON
t1:5mm, v 1.PP min.9mm
TEPLÁ VODA MIRELON
t1:9mm, v 1.PP 20mm
STÁVAJÍCÍ POTRUBÍ VODY (PPr, pozink.
– ODSTRANIT cca 110 bm

Armatura		Dimenze	Ks
Označení	Název		
	následně baterie pískový s pískopeltem na hadicích s SV 1/4"		5
	následně baterie pískový s pískopeltem na hadicích s SV 1/2" a 100mm		2
	podružství vešit DN 15-20 (dle typu koleje)		12
	následně umyvadlové baterie se stříškou, oříc, roznímkem, pískový stojanový		2
	s díl. oříc, roznímkem, pískový stojanový		1
	následně dřezový baterie s díl. oříc, roznímkem, pískový		1
	BEZDOPKY, STOLÁK, UMĚBATERIE se dělnou přívody		3

Pripojovací armatúru osadiť dle požadavků výrobců konkrétních zařízovacích předmětů, příp. podle znovu osazených stávajících

VÝBĚR KONKRÉTNÍHO VYBAVENÍ KUCHYNĚ
A ZAŘÍZOVACÍCH PŘEDMĚTŮ VČETNĚ BATERII - DLE INVESTORA
TOMU BUDE ODPOVÍDAT KONKRÉTNÍ NAPOJENÍ.

**SANITÁRNÍ TECHNIKU a BEZDOTYKOVÉ SENZO
OSAZOVAT DLE MONTÁŽ.PŘEDPISŮ VÝROBCE**


POTRUBÍ - nové PP - ZAVĚŠENO POD STROPEM
- POSUVNÉ ULOŽENÍ na ocelových konzolách v drážených koších
 koše 56 bm, vzd.konzol cca 2,0-2,5m, cca 36 ks


PO UKONČENÍ REALIZACE BUDOU PROVEDENY TLAKOVÉ ZKOUŠKY

LEGENDA

- | | |
|---------------------|--------------------------------|
| STUDENÁ VODA - NOVÁ | STUDENÁ VODA - STAVAJÍCÍ |
| TEPLÁ VODA - NOVÁ | TEPLÁ VODA - STAVAJÍCÍ |
| CIRKULACE - NOVÁ | CIRKULACE - STAVAJÍCÍ |
| | STAVAJÍCÍ POTRUBÍ K ODSTRANĚNÍ |

AREÁL II.ŽŠ MILEVSKO-řešený objekt

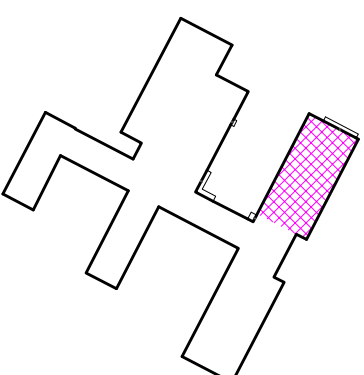

VL projekt Ing. Luboš VANÍŠ Na Hrobov 125, 146 008 029 Vysočina 682 01, IČ: 253 890 122		VYPRACOVANÉ 		NAHRNUL
DÁTUM 10.2018	FORMÁT A2	INVESTOR Z25 J. A. KOMENSKÉHO MILEVSKO J. A. KOMENSKÉHO 1023, 39801 MILEVSKO	OBEC MILEVSKO	ZÁČEK ing. Luboš VANÍŠ
MĚŘITRO 1:50	VÝMĚNA PODLAHY V KUCHYNI Z25 J. A. KOMENSKÉHO MILEVSKO parc.č. st. 154/9, k.ú. Milevsko			ROZSAH VODOINSTALACE - PŮDORYS 1.PP
OBČAN VODOINSTALACE - PŮDORYS 1.PP	ÚČEL DPS	V1		