


REVITALIZACE DOPROVODNÉ ZELENĚ V ULICI SOKOLOVSKÁ –  
MILEVSKO

1 : 250

2. Situační výkres stávajícího stavu, inventarizace

- LEGENDA:
- listnáč ponechaný 29 ks
  - jehličnan ponechaný 15 ks
  - keřové výsadby ponechané m<sup>2</sup>
  - listnáč ke kácení 3 ks
  - jehličnan ke kácení 24 ks
  - keře k odstranění 122 m<sup>2</sup>
  - trávník
  - lavička stávající 2 ks
  - hranice zpracovávaného území

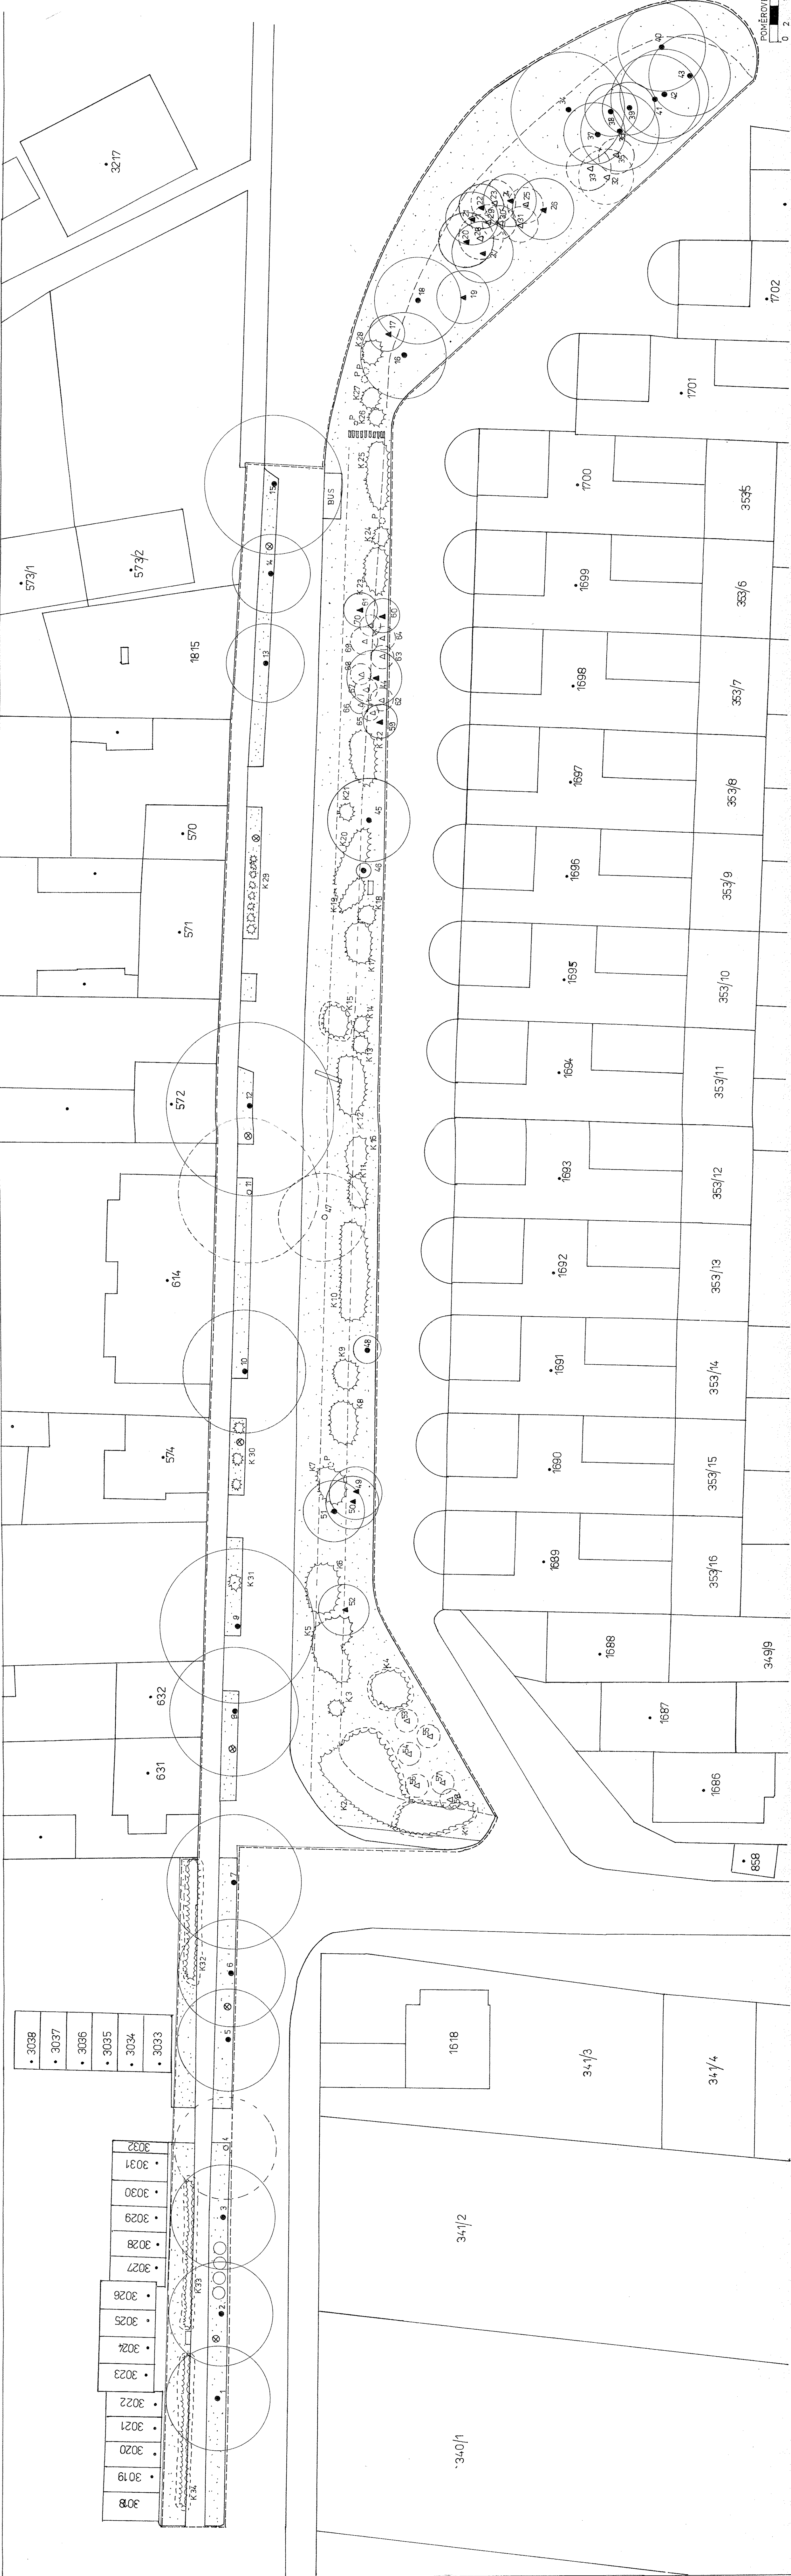

PROJEKTANT: Ing. N. Žaludová, B. Němcové 835, Písek, 397 01	Město Milevsko	
	OBJEKT	14 A 4
ZADAVATEL: Město Milevsko um. E. Beneše 42b, 390 01 Milevsko	Revitalizace doprovodné zeleně v ulici Sokolovská -	
	DATAŘ	3 - 7/20
2. Situační výkres stávajícího stavu, inventarizace		Měřítko: 1 : 250