


PODÉLNÝ PROFIL SO 302 PŘELOŽKY JEDNOTNÉ KANALIZACE - PP 400+800; SN10, 464 m
M 1:1000 /100

PARCELNÍ ČÍSLO DRUH POVRCHŮ DÉLKA ÚSEKU (m)	1617/1 STÁVAJÍCÍ KOMUNIKACE NAVRŽENÁ K REKONSTRUKCI												1602/9	1609/2
	23,0m	50,0m	50,0m	45,5m	38,0m	50,0m	50,0m	50,0m	3,8m	23,2m	23,0m	21,0m	18,5m	SILNICE 18,0m

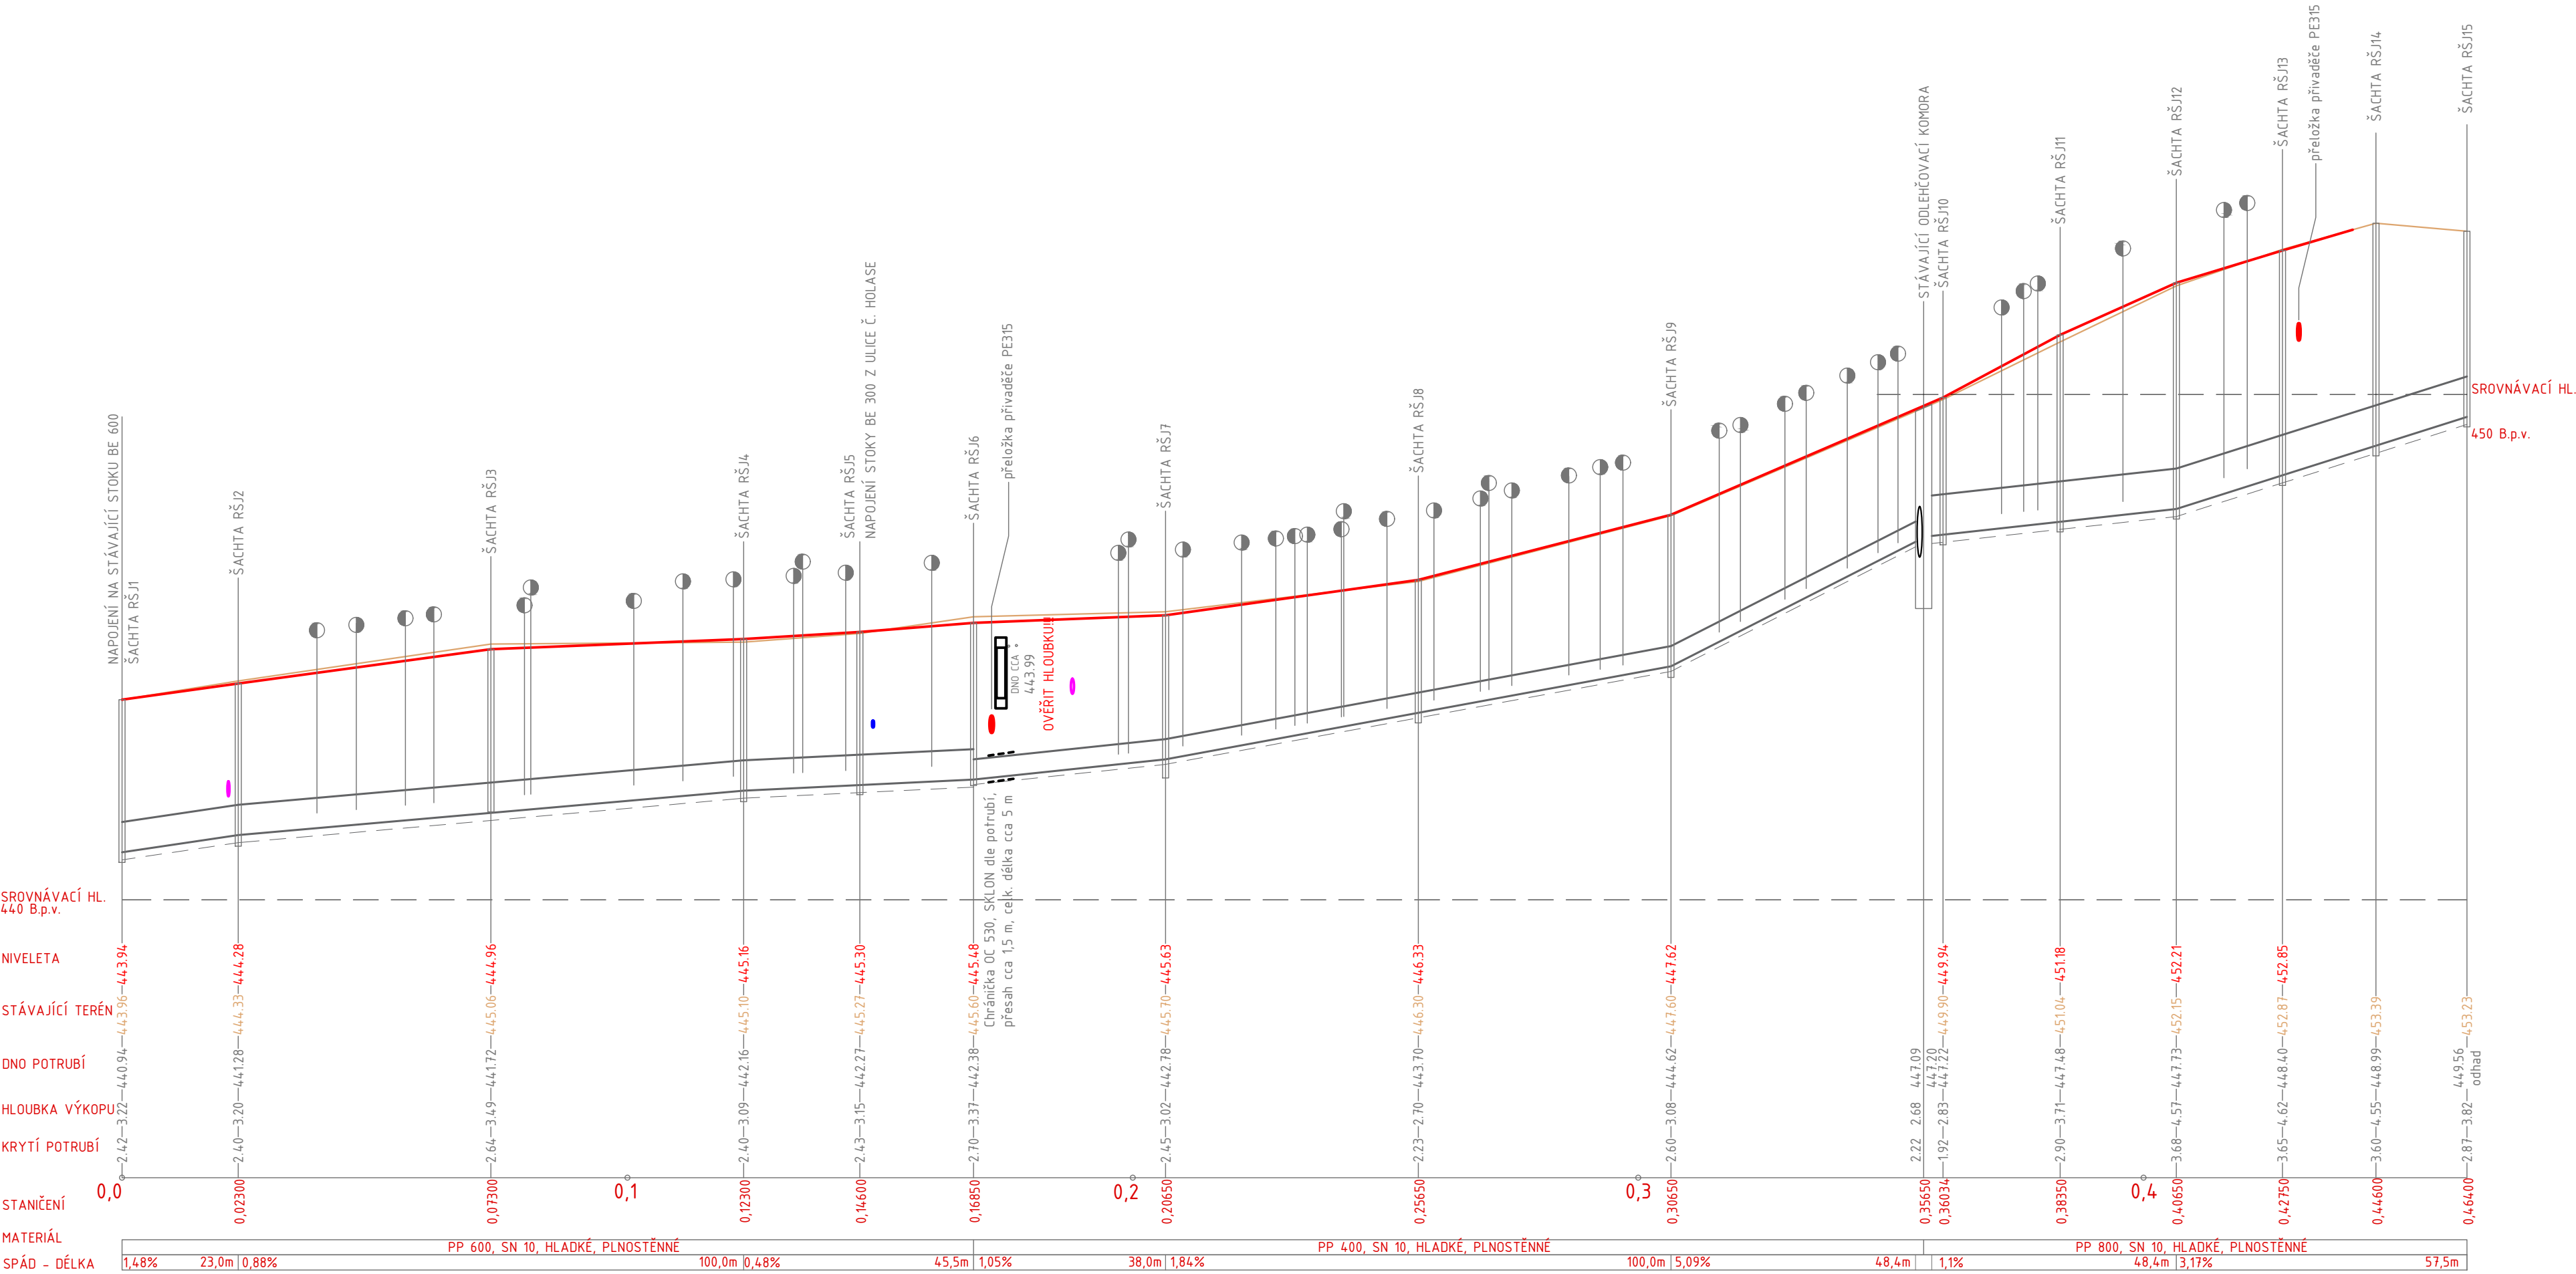

LEGENDA:

- STÁVAJÍCÍ TERÉN
- KOMUNIKACE
- POTRUBÍ KANALIZACE S VYZNAČENÝM DNEM VÝKOPU

POZNÁMKA:

HLOUBKA VÝKOPU JE VZTAŽENA KE DNU VÝKOPU, NIKOLIV KE DNU POTRUBÍ
HLOUBKA VÝKOPU JE VZTAŽENA KE STÁVAJÍCÍMU TERÉNU/KOMUNIKACI
(V ROZPOČTU MŮŽE BÝT VÝKOP POČÍTÁN ODLIŠNĚ, NAPŘ. Z ODKRYTÉ ZEMNÍ PLÁNĚ)

KRYTÍ POTRUBÍ JE ROZMĚR MEZI POVRCHEM POTRUBÍ A POVRCHEM NAVRŽENÉ KOMUNIKACE
NEJSOU ZAKRESLENA VŠECHNA STÁVAJÍCÍ VEDENÍ - BUDOU VYTÝČENA SPRÁVCI PŘED ZAHÁJENÍM ZEMNÍCH PRACÍ!

VYTÝČOVACÍ SYSTÉM - POLOHOVIS - S-JTSK
- VÝŠKOPIS - BALT PO VYROVNÁNÍ

2 m 20 m 100 m

Hl. projektant:	BAU projekt s.r.o., Hojanovice 47, Humpolec 396 01	 PROJEKCE A INŽENÝRING 605273294 B-END-A@EMAIL.CZ		
Zodp. projektant:	Ing. Daniel BENDA, ČKAIT 0102455, IČ 87466759			
Vypracoval:	Ing. Daniel BENDA, Pod Tržním nám. 829/4, 39001 Tábor			
Investor:	Město Milevsko, nám. E. Beneše 420399 01 Milevsko			
Lokalita:	k.ú.: Milevsko [694673]	Stupeň :	DPS	Paré :
Akce:	STAVEBNÍ ÚPRAVA UL. SOKOLOVSKÁ VODOHOSPODÁŘSKÁ ČÁST	Datum :	9 / 2022	
Obsah :	PODÉLNÝ PROFIL SO 302	Ozn. části :	D.	
		Měřítko :	Č. výkresu: 1:1000/100 05	