


2. etapa

1. etapa

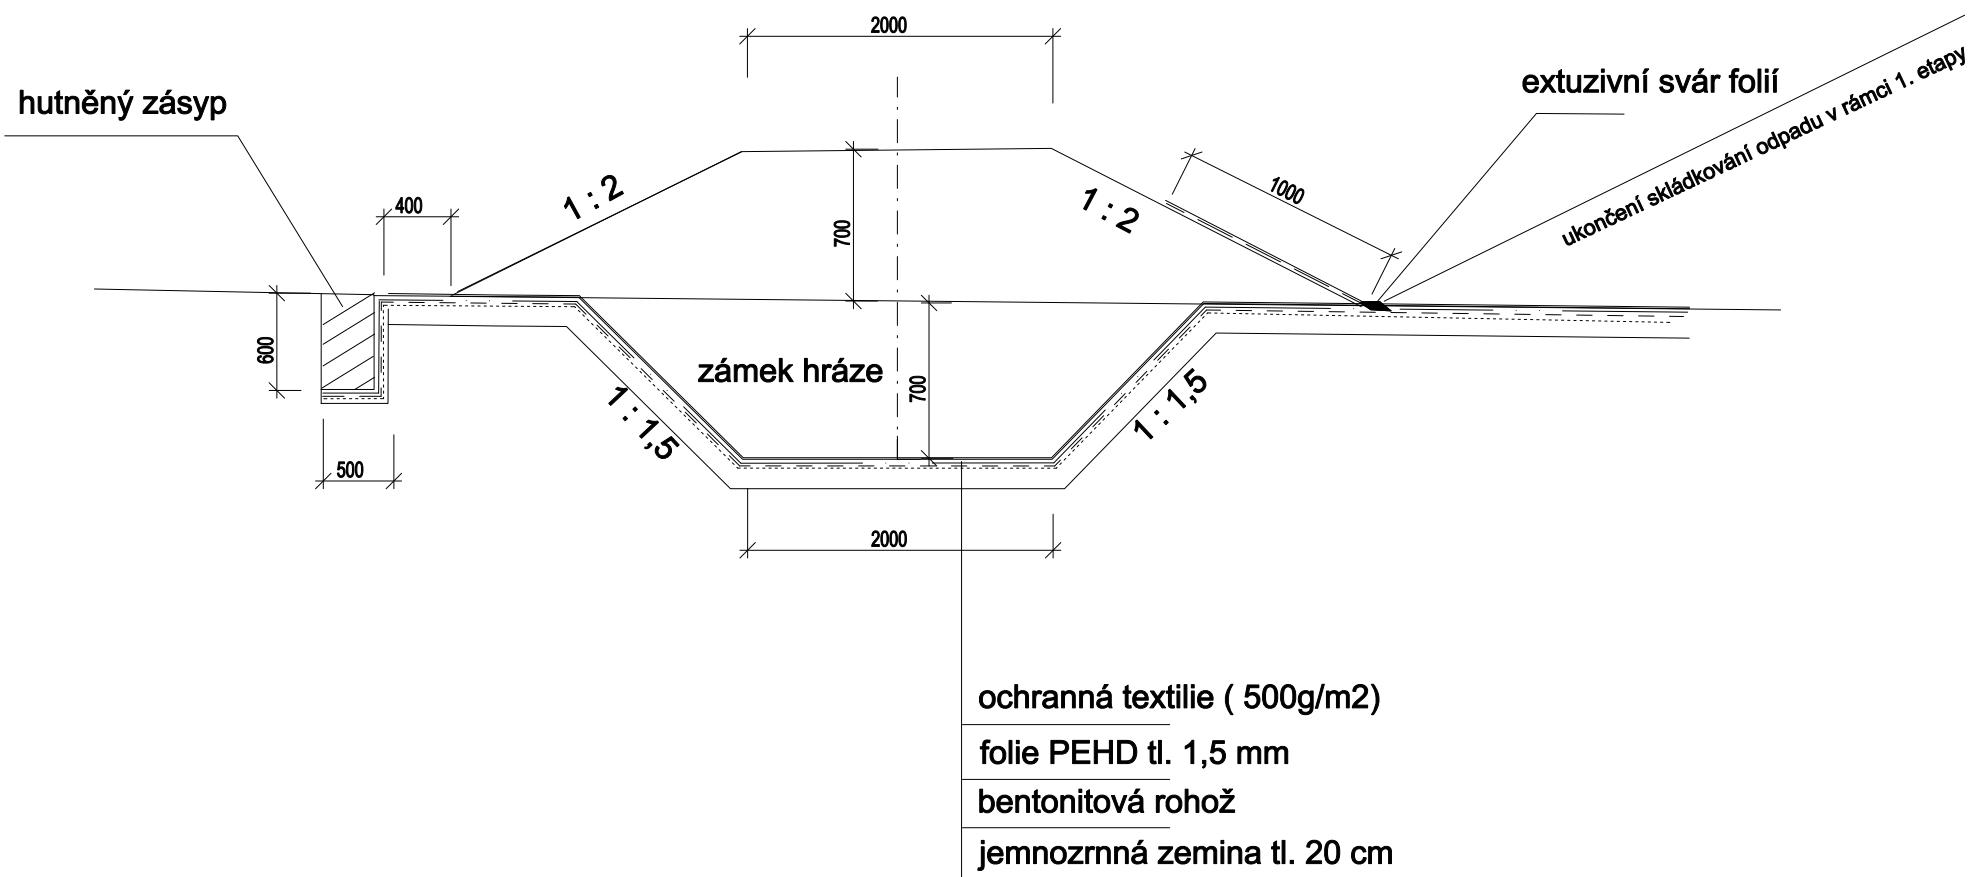

Rozšíření skládky Milevsko - Jenišovice
4. etapa - 1. část
Db1.11. Vzorový řez dělící hrázky