
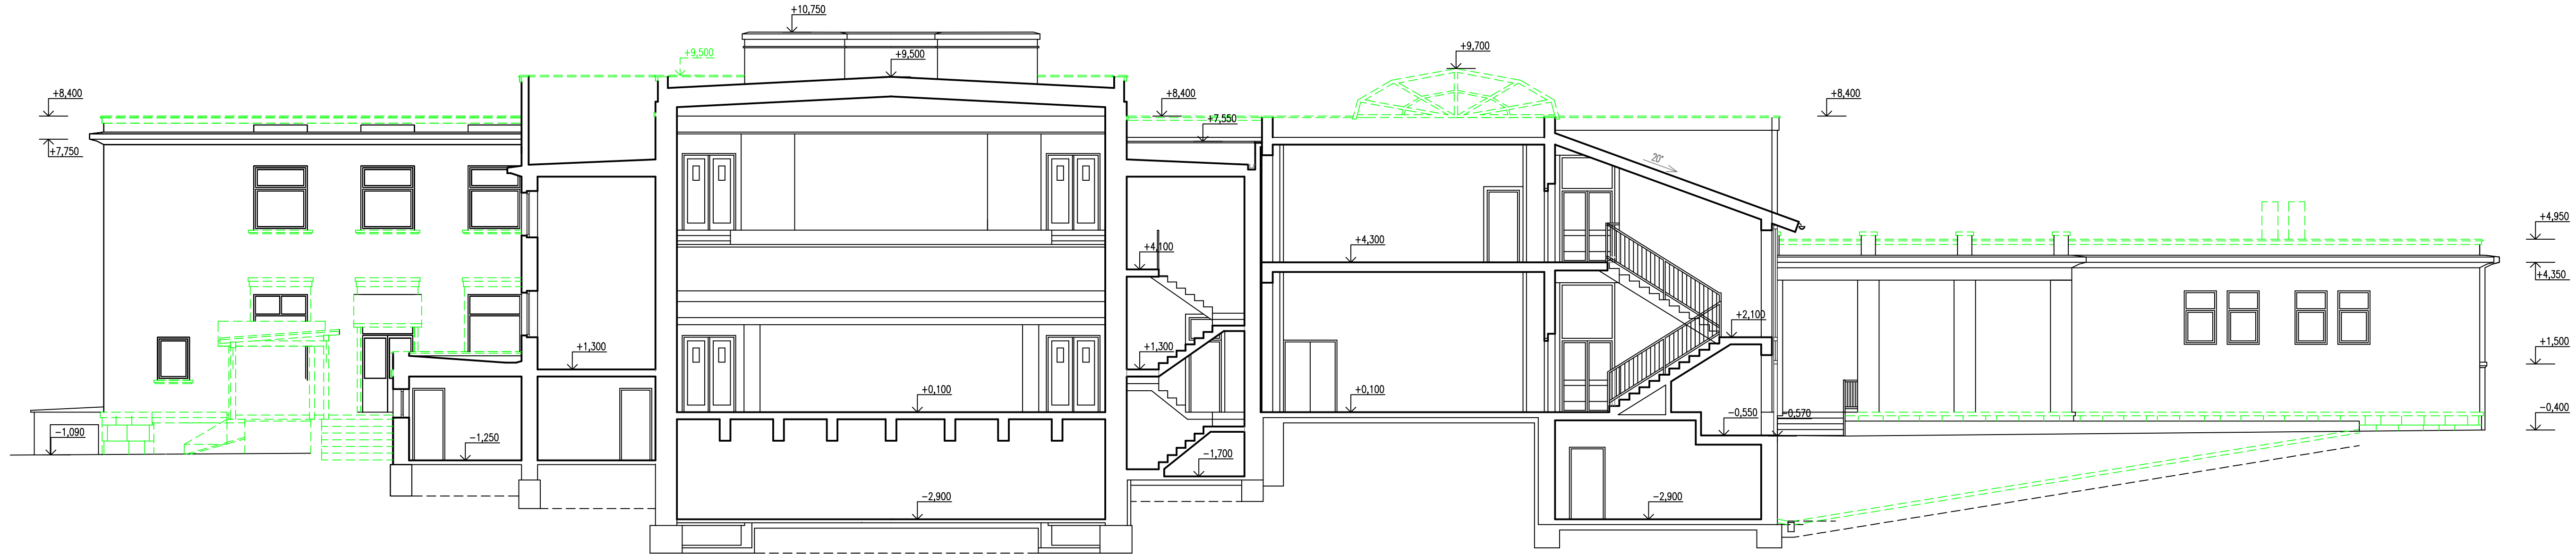
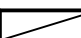


ŘEZ A-A`

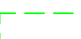

LEGENDA MATERIÁLU:

-  STÁVAJÍCÍ KONSTRUKCE
-  BOURANÉ KONSTRUKCE

+0,100 (ÚROVEŇ ČISTÉ PODLAHY V 1.NP)

ZODP. PROJEKTANT	VYPRACOVAL	KRESLIL	 ING. JAN ŠLECHTA PACOV MALOVCOVA 1080 TEL. FAX: 565/44 35 57 IČO 113 24 180
ing. ŠLECHTA	ing. ŠLECHTA	ing. ŠLECHTA	
INVESTOR MĚSTO MILEVSKO			
MÍSTO STAVBY STP. 903 K.Ú. MILEVSKO			FORMÁT5 A4
SNÍŽENÍ ENERGETICKÉ NÁROČNOSTI BUDOVY KD - MILEVSKO			DATUM05. 2024
			ČÍSLO ZAKÁZKY1827
ŘEZ A-A` - BOURÁNÍ			MĚŘITKO1: 100
			ČÍSLO VÝKRESUD1.12